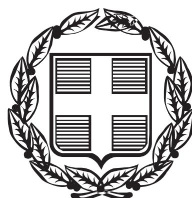


ΕΦΗΜΕΡΙΣ ΤΗΣ ΚΥΒΕΡΝΗΣΕΩΣ

ΤΗΣ ΕΛΛΗΝΙΚΗΣ ΔΗΜΟΚΡΑΤΙΑΣ

ΤΕΥΧΟΣ ΤΕΤΑΡΤΟ — Αρ. Φύλλου **229**

16 Ιουλίου 2015

ΑΠΟΦΑΣΕΙΣ

Αριθμ. 1007/56359

Επικύρωση του καθορισμού των οριογραμμών τμήματος χειμάρρου Αμύρου, ρέματος Ανάβρας και του ρέματος οικισμού Ανάβρας, του Δήμου Αγιάς, Νομού Λάρισας.

Ο ΑΣΚΩΝ ΚΑΘΗΚΟΝΤΑ ΓΕΝΙΚΟΥ ΓΡΑΜΜΑΤΕΑ
ΑΠΟΚΕΝΤΡΩΜΕΝΗΣ ΔΙΟΙΚΗΣΗΣ
ΘΕΣΣΑΛΙΑΣ ΚΑΙ ΣΤΕΡΕΑΣ ΕΛΛΑΔΑΣ

Έχοντας υπ' όψη:

1. Τις διατάξεις του Ν. 3852/2010 (87 Α΄) «Νέα αρχιτεκτονική της Αυτοδιοίκησης και της Αποκεντρωμένης Διοίκησης-Πρόγραμμα Καλλικράτης».

2. Τις διατάξεις του Ν.2503/1997 (107 Α΄) «Διοίκηση, Οργάνωση, στελέχωση της Περιφέρειας κ.λπ.».

3. Το Π.δ. 138/2010 (231 Α΄) «Οργανισμός της Αποκεντρωμένης Διοίκησης Θεσσαλίας και Στερεάς Ελλάδας.».

4. Την πράξη 4 της 06-02-2015 του Υπουργικού Συμβουλίου «Αποδοχή παραιτήσεων των Γενικών Γραμματέων των Αποκεντρωμένων Διοικήσεων της Χώρας» (ΦΕΚ 24 Α΄).

5. Τις δ/ξεις του Ν. 4258/2014 (ΦΕΚ 94 Α΄).

6. Το υπ' αριθμ. 40719/12-10-11 έγγραφο του ΥΠΕΚΑ/ΔΠΣ/Δ΄ περί «Απόψεις ΔΠΣ του ΥΠΕΚΑ σχετικά με θέματα αρμοδιότητας οριοθέτησης υδατορεμάτων».

7. Το υπ' αριθμ. 879/30-3-15 (αριθμ. πρωτ. ΔΙΠΕΧΩΣΧ 1007/56359/31-3-15) έγγραφο της Δ/νσης Τεχνικών Έργων της Περιφέρειας Θεσσαλίας με το οποίο διαβιβάστηκαν στην Υπηρεσία ελεγμένα και θεωρημένα όλα τα προβλεπόμενα από την ισχύουσα νομοθεσία, στοιχεία που αφορούν στη μελέτη του θέματος σύμφωνα με το αρθρ. 3, του Ν. 4258/14-04-14 (ΦΕΚ 94 Α΄).

8. Το υπ' αριθμ. 1916/29-4-15 (αριθμ. πρωτ. ΔΙΠΕΧΩΣΧ 1292/75671/30-4-15) έγγραφο της Δ/νσης Τεχνικών Έργων της Περιφέρειας Θεσσαλίας με το οποίο διαβιβάστηκαν οι ακόλουθες (9)-(13) γνωμοδοτήσεις,

9. Το υπ' αριθμ. 14638/633/20-4-15 γνωμοδοτικό έγγραφο της Δ/νσης Προστασίας Βιοποικιλότητας, Εδάφους και Διαχείρισης Αποβλήτων του ΥΠΑΠΕΝ.

10. Το υπ' αριθμ. 5468/56427/7-4-15 γνωμοδοτικό έγγραφο της Δ/νσης Υδάτων Θεσσαλίας/Α.Δ.Θ.-Στ.Ελ. επί της μελέτης του θέματος.

11. Το υπ' αριθμ. 734/20-4-15 γνωμοδοτικό έγγραφο του Φορέα Διαχείρισης Περιοχής Οικοανάπτυξης Κάρλας - Μαυροβουνίου - Κεφαλόβρυσου - Βελεστίνου επί της μελέτης του θέματος.

12. Το υπ' αριθμ. 999/2-4-15 έγγραφο της Εφορείας Αρχαιοτήτων Λάρισας.

13. Την υπ' αριθμ. 82/2015 απόφαση Δημοτικού Συμβουλίου Αγιάς (ΑΔΑ: ΩΛ6ΩΩ6Ι-Λ4Ν).

14. Το υπ' αριθμ. 1969/5-5-15 (αριθμ. πρωτ. ΔΙΠΕΧΩΣΧ 1331/78788/5-5-15) έγγραφο της Δ/νσης Τεχνικών Έργων της Περιφέρειας Θεσσαλίας με το οποίο διαβιβάστηκε η ακόλουθη (15) γνωμοδότηση.

15. Το υπ' αριθμ. 536/62171/4-5-15 γνωμοδοτικό έγγραφο του Δασαρχείου Αγιάς επί της μελέτης οριοθέτησης των ρεμάτων του θέματος.

16. Την υπ' αριθμ. 112839/18-12-2000 κοινή υπουργική απόφαση «Τροποποίηση - Συμπλήρωση - Κωδικοποίηση των περιβαλλοντικών όρων για την κατασκευή και λειτουργία του έργου "Επαναπλημμυρισμού της πρώην λίμνης Κάρλας στους Νομούς Λαρίσης και Μαγνησίας"».

17. Το υπ' αριθμ. 101553/22-2-2006 έγγραφο της ΕΥΠΕ/ΓΔΠ/τΥΠΕΧΩΔΕ με θέμα «Περιβαλλοντική αδειοδότηση του έργου "Συμπληρωματικά αντιπλημμυρικά έργα και έργα ορεινής υδρονομίας στη λεκάνη της λίμνης Κάρλας"».

18. Την υπ' αριθμ. 127436/23-3-07 κοινή υπουργική απόφαση «Ανανέωση της ισχύος της υπ' αριθμ. 112839/18-12-2000 κοινής υπουργικής απόφασης Τροποποίησης - Συμπλήρωσης - Κωδικοποίησης των περιβαλλοντικών όρων για την κατασκευή και λειτουργία του έργου «Επαναπλημμυρισμού της πρώην λίμνης Κάρλας στους Νομούς Λαρίσης και Μαγνησίας»,

και επειδή:

1. Μετά την ισχύ του Ν.3852/2010 (87 Α΄) και συγκεκριμένα της παρ. ΙΙ (20), του αρθρ. 280, περιήλθε στις αρμοδιότητες της Αποκεντρωμένης Διοίκησης «...και η Έκδοση Απόφασης επικύρωσης του καθορισμού των οριογραμμών.»

2. Η μελέτη του θέματος ελέγχθηκε και θεωρήθηκε από τη Δ/νση Τεχνικών Έργων/Περιφέρειας Θεσσαλίας σχετικά με την πληρότητα και την ορθότητα της σύμφωνα με το αρθρ. 3, του Ν. 4258/2014 και τις σχετικές προδιαγραφές και προτεινόμενες κατευθύνσεις που έχει χορηγήσει η Δ/νση Πολ/κού Σχεδιασμού του τΥΠΕΚΑ [(6) σχετικό],

3. Με τα (7) και (14) σχετικά προσκομίστηκαν όλες οι απαιτούμενες από το Νόμο γνωμοδοτήσεις.

4. Οι καθορισθείσες αρμοδίως οριογραμμές των ρεμάτων του θέματος κρίνονται απαραίτητες για την ολοκλήρωση της αντιπλημμυρικής προστασίας της λίμνης Κάρλας και την κατασκευή και λειτουργία του έργου «Επαναδημιουργία ταμιευτήρα (λίμνη) Κάρλας και των συναφών έργων».

5. Με την απόφαση αυτή δεν προκαλείται δαπάνη σε βάρος του Δημοσίου, αποφασίζουμε:

1. Την επικύρωση του καθορισμού των οριογραμμών τμήματος χειμάρρου Αμύρου, ρέματος Ανάβρας και του ρέματος οικισμού Ανάβρας, του Δήμου Αγιάς, Νομού Λάρισας στην θέση κατασκευής αντιπλημμυρικών έργων και έργων ορεινής υδρονομίας στη λεκάνη λίμνης Κάρλας, όπως ελέχθησαν και θεωρήθηκαν με το (7) σχετικό από τη ΔΤΕ/Περιφέρειας Θεσσαλίας και αποτυπώνονται με μπλε χρώμα στα (Τ.01) και (Τ.02) Τοπογραφικά Διαγράμματα (κλ. 1:1000), του Τοπογράφου Μηχανικού Ευθυμίου Μυρσιώτη (με τις συντεταγμένες των κορυφών τους), που συνοδεύουν την απόφαση αυτή και αποτελούν αναπόσπαστο μέρος της.

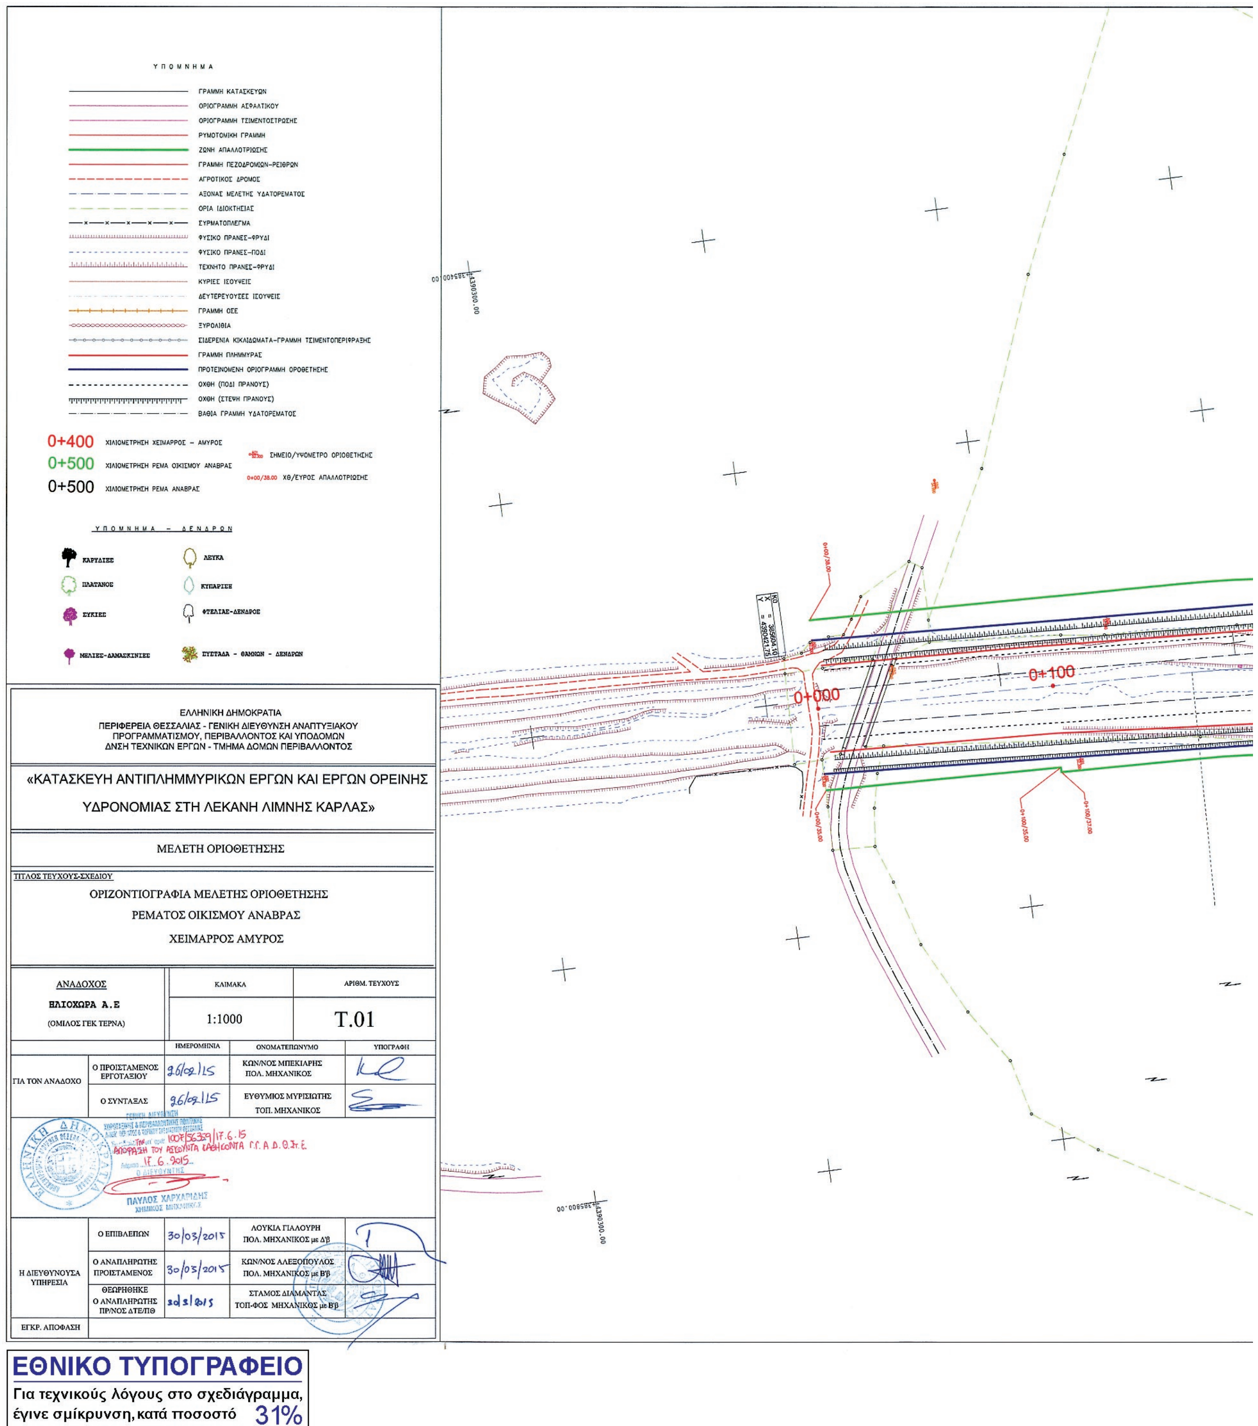
2. Η παρούσα απόφαση να αναρτηθεί στο διαδίκτυο βάσει της παρ. 19, αρθρ. 2, του Ν.3861/2010 (110 Α΄).

3. Η ισχύς της παρούσας απόφασης αρχίζει από τη δημοσίευσή της στην Εφημερίδα της Κυβερνήσεως.

Η απόφαση αυτή μαζί με τα συνημμένα τοπογραφικά διαγράμματα να δημοσιευθεί στην Εφημερίδα της Κυβερνήσεως.

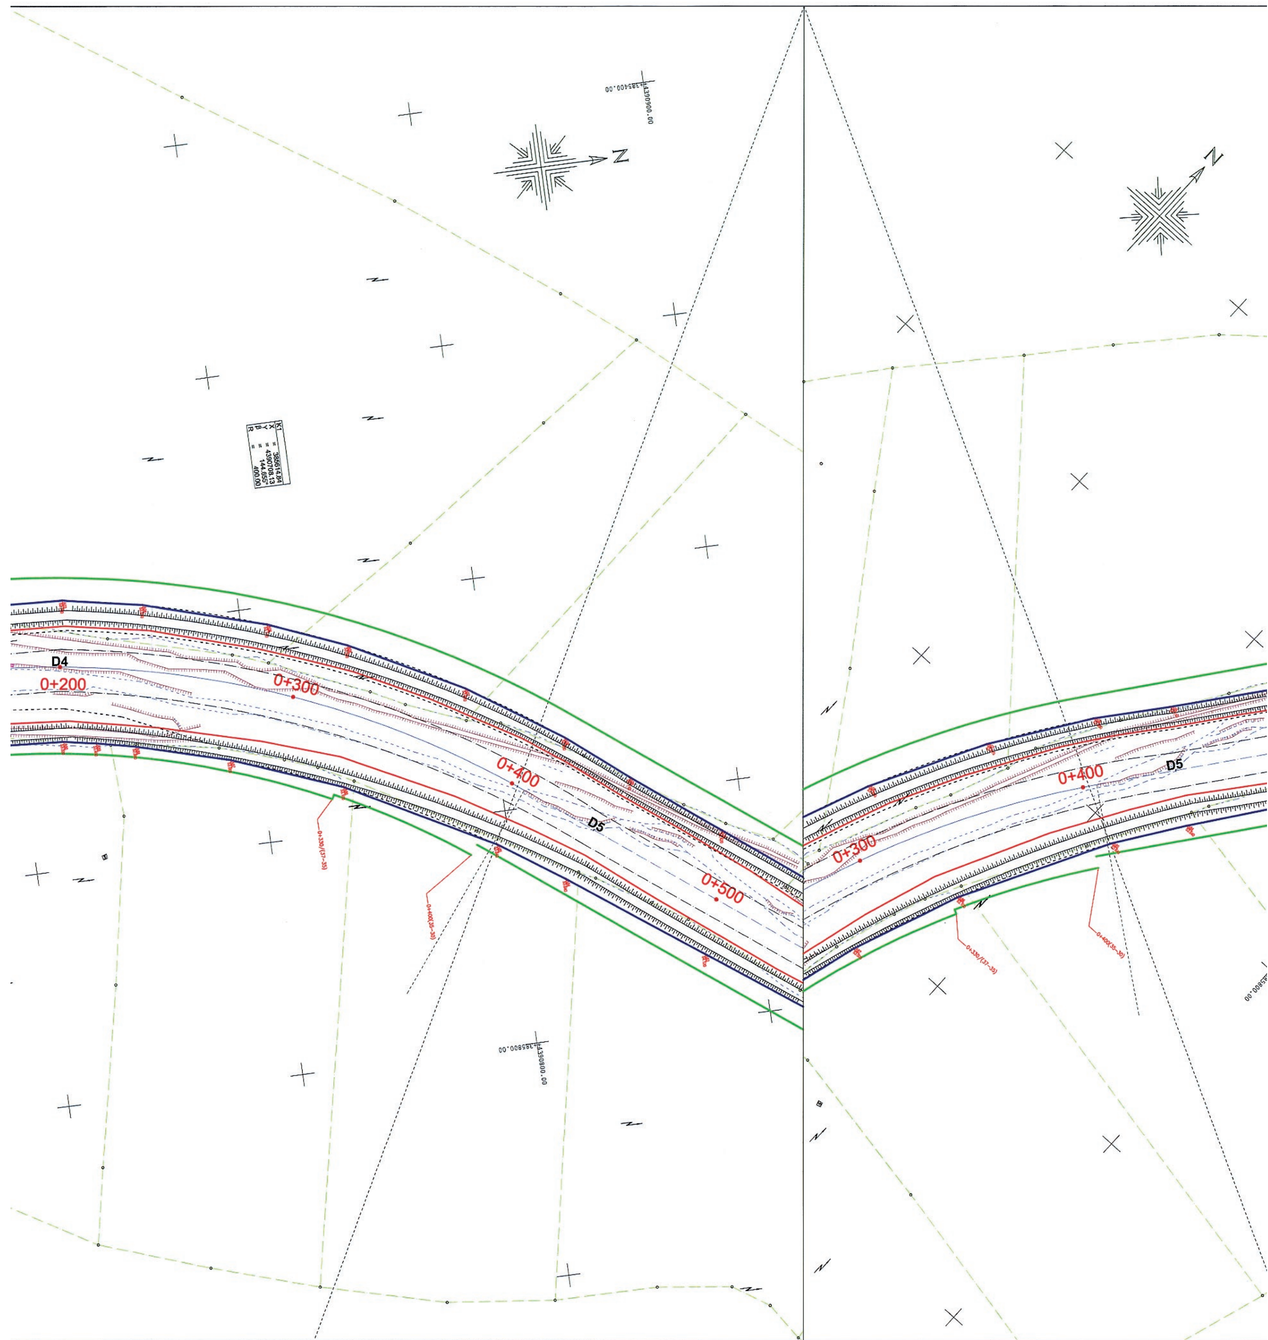
Λάρισα, 17 Ιουνίου 2015

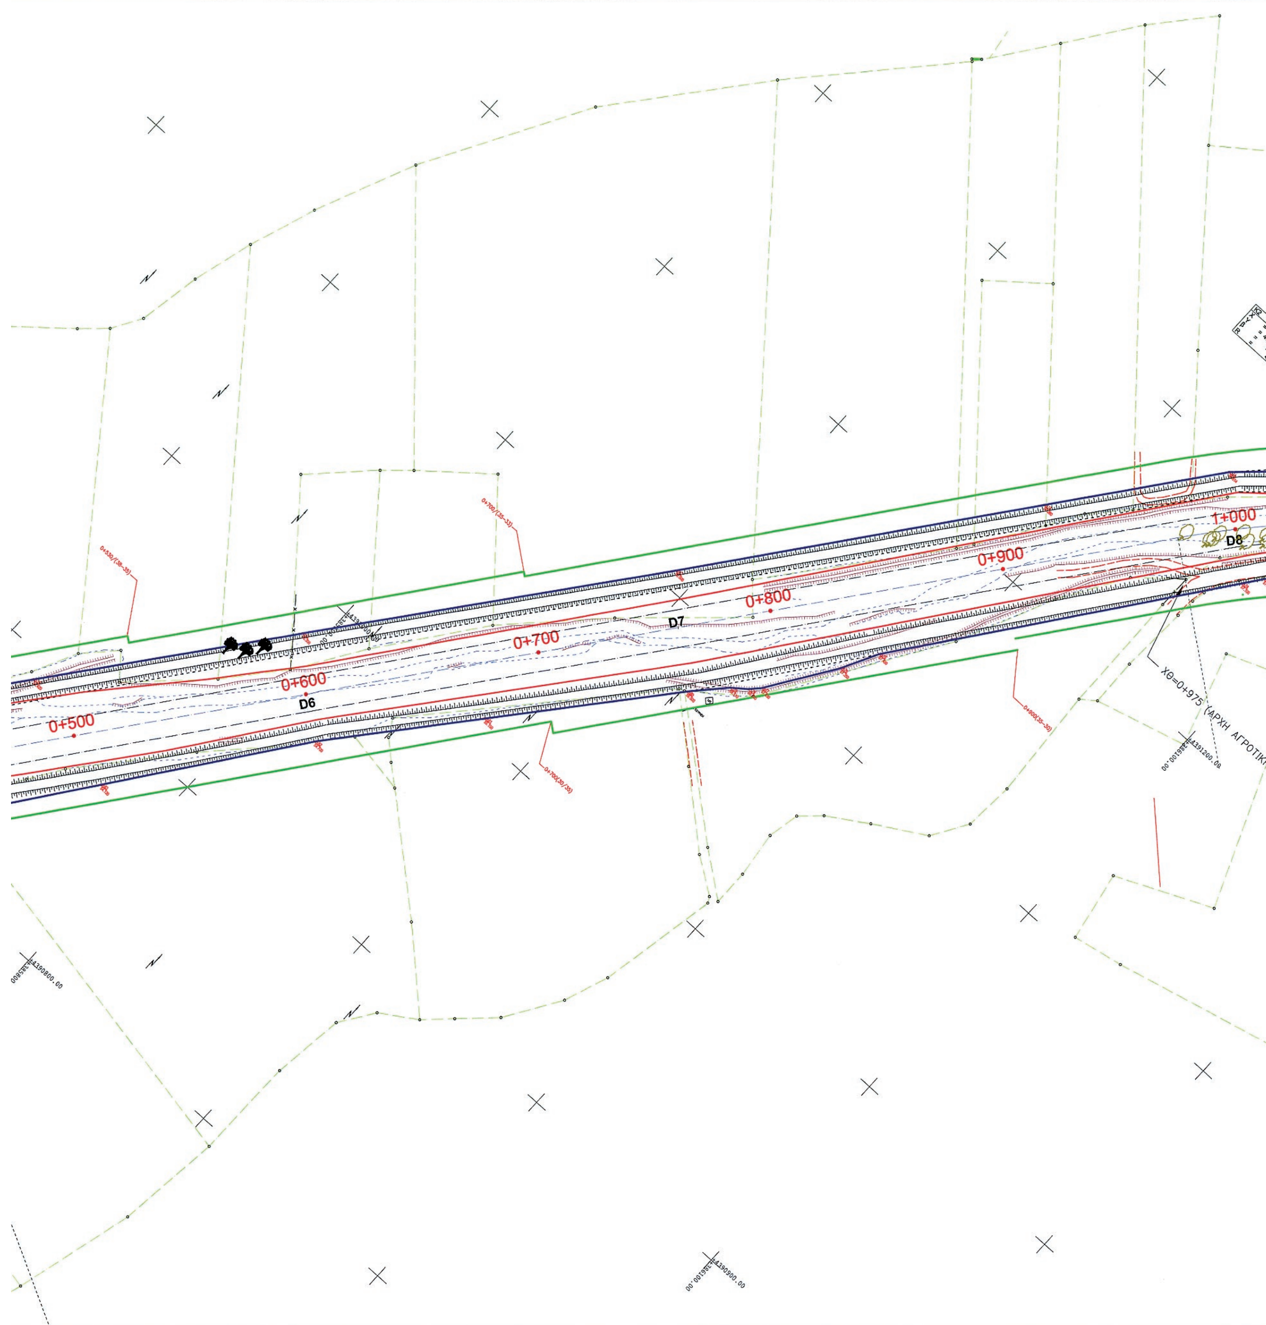
Ο Ασκών καθήκοντα Γενικού Γραμματέα
Αποκεντρωμένης Διοίκησης
ΗΛΙΑΣ ΤΣΕΛΙΓΚΑΣ

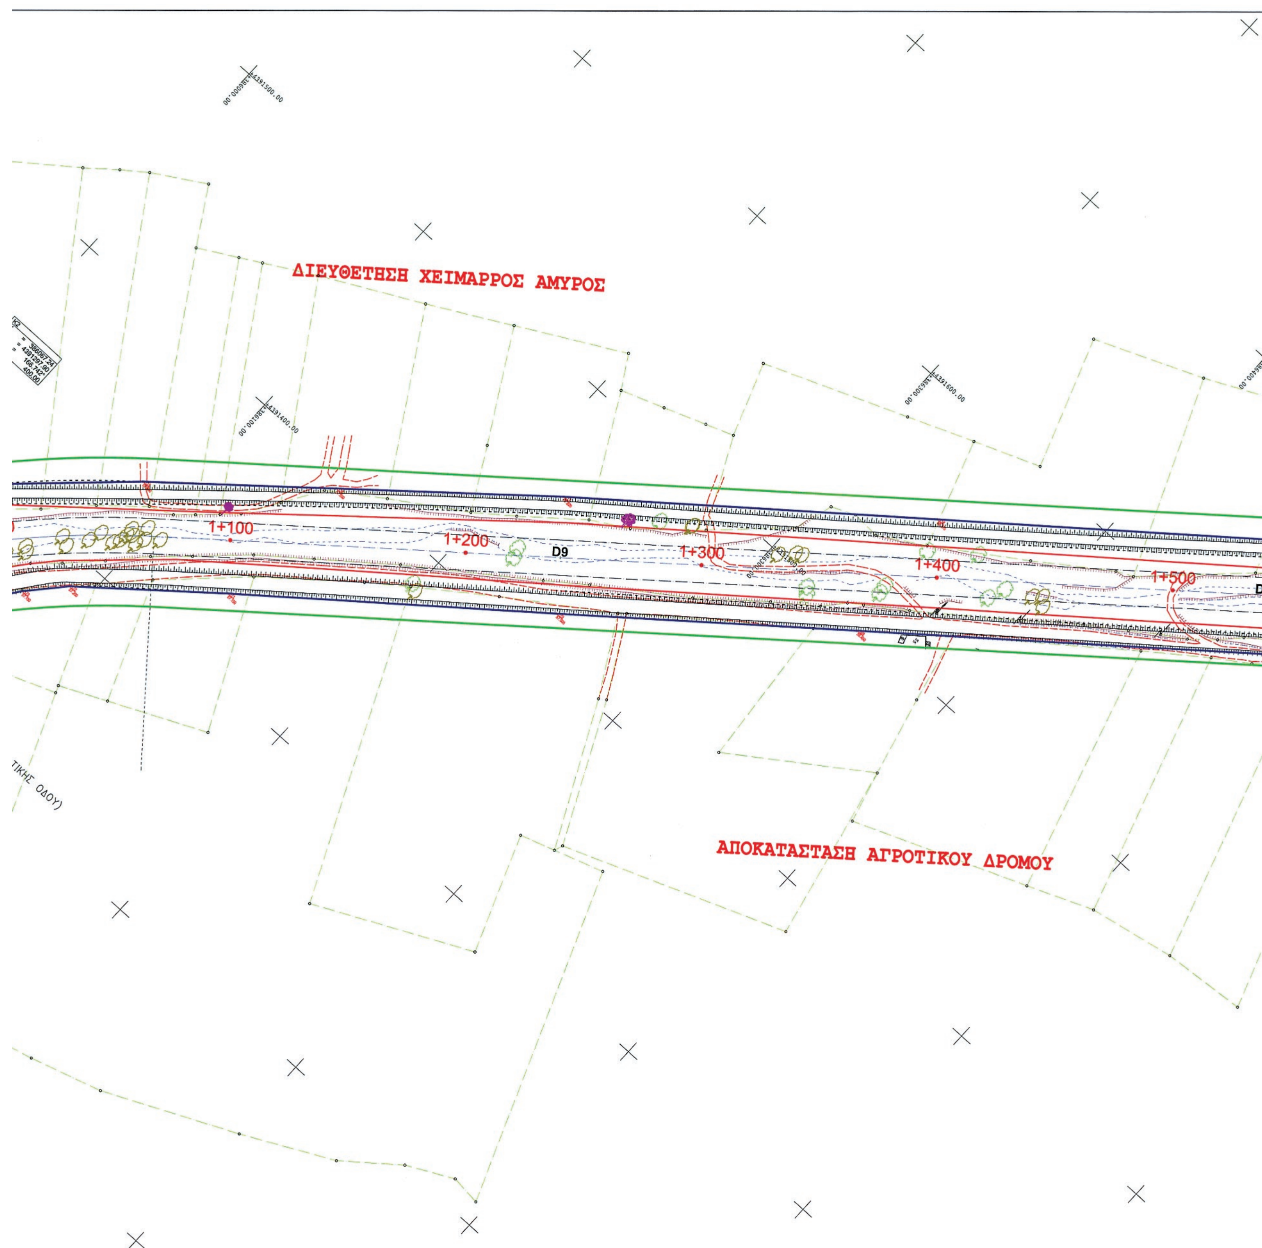


ΕΘΝΙΚΟ ΤΥΠΟΓΡΑΦΕΙΟ

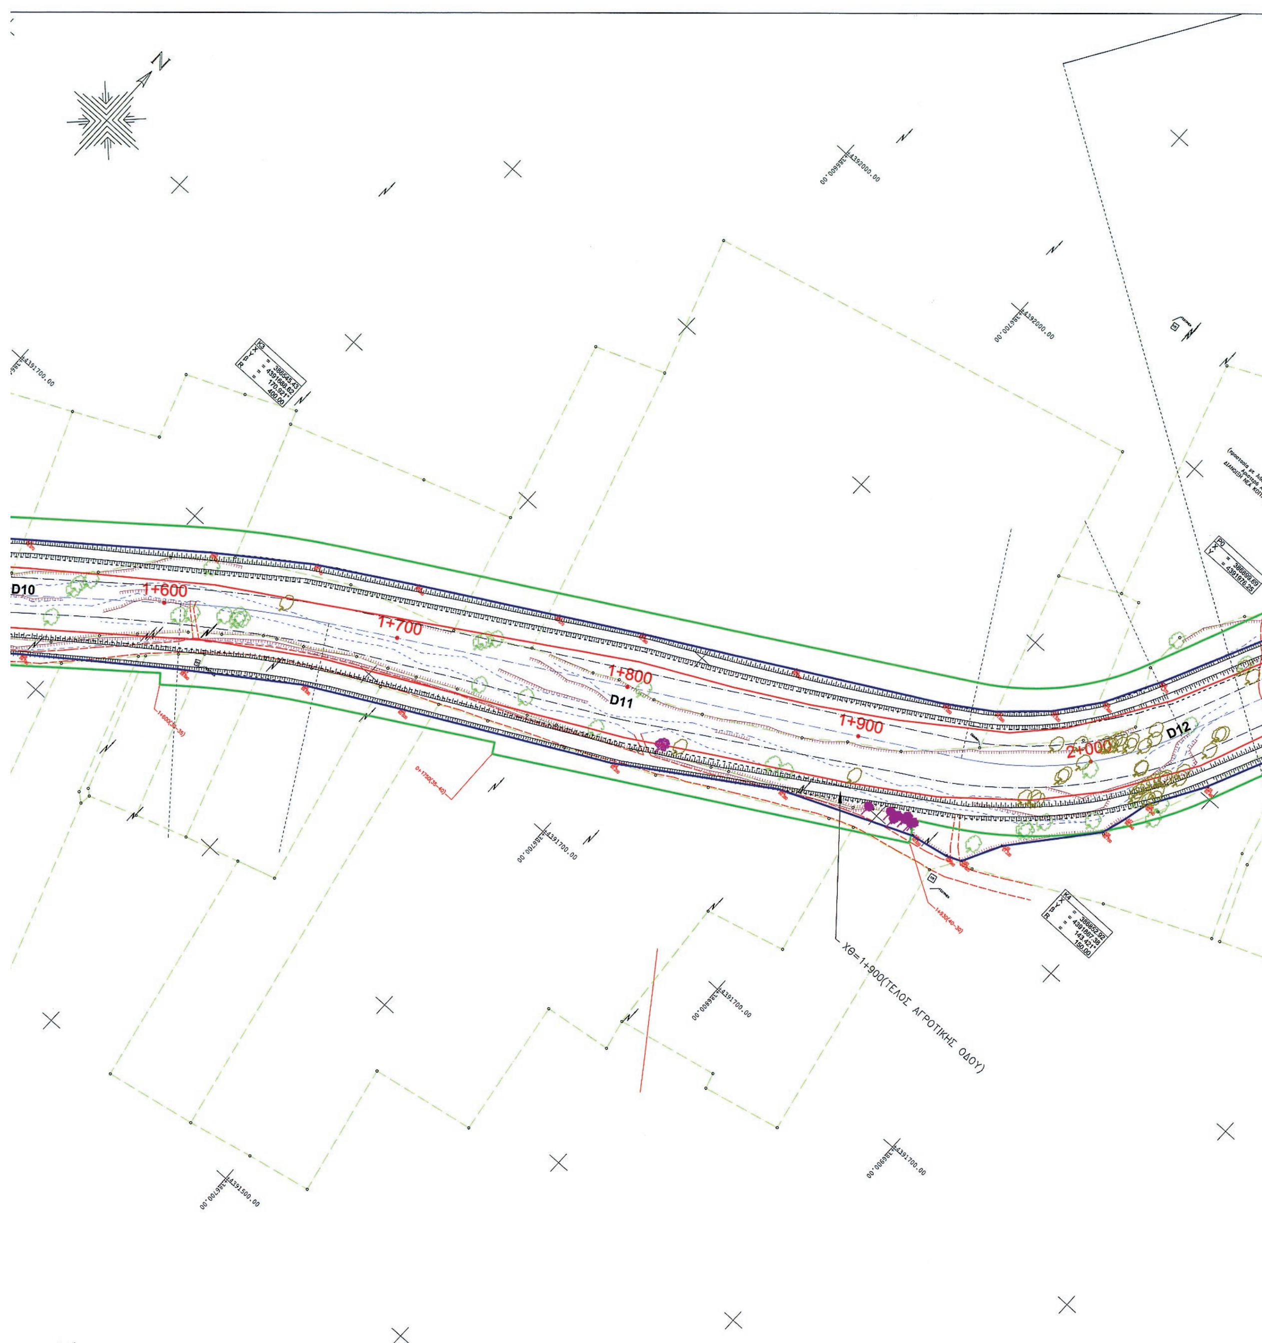
Για τεχνικούς λόγους στο σχεδιάγραμμα, έγινε σμίκρυνση, κατά ποσοστό 31%

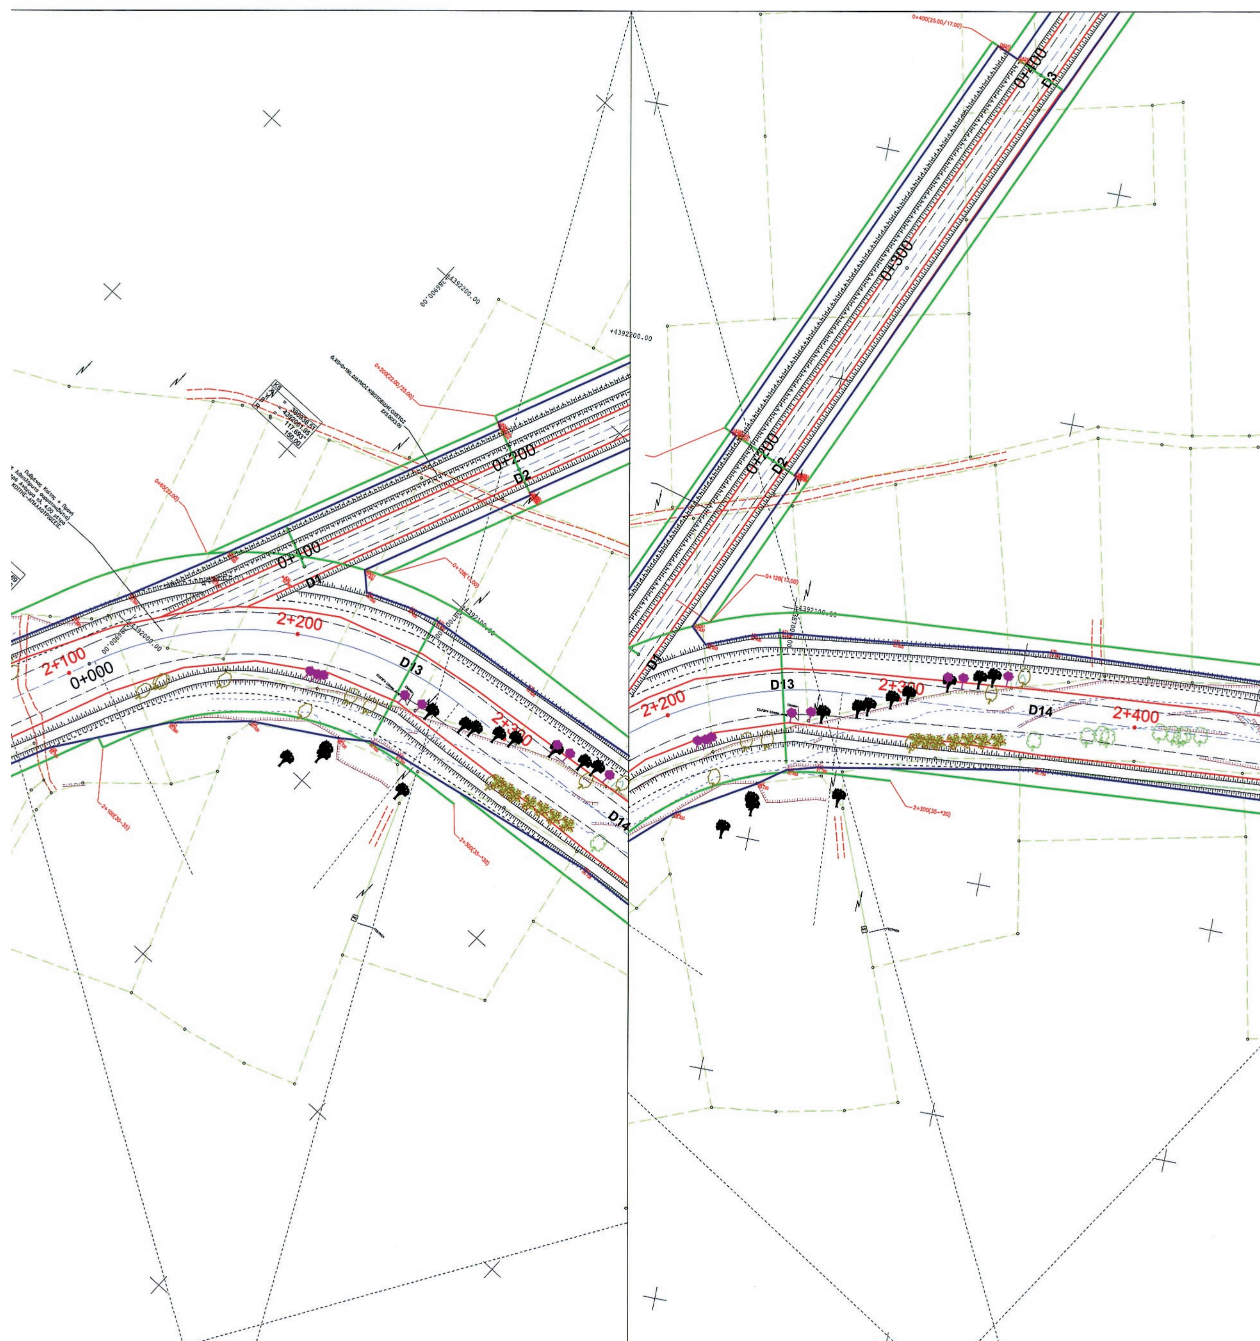

D4
0+200
0+300
0+400
D5
0+500
0+300
0+400
D5


0+500
0+600
D6
0+700
D7
0+800
0+900
1+000
D8
ΧΘ=0+975 (ΑΡΧΗ ΑΓΡΟΤΙΚ

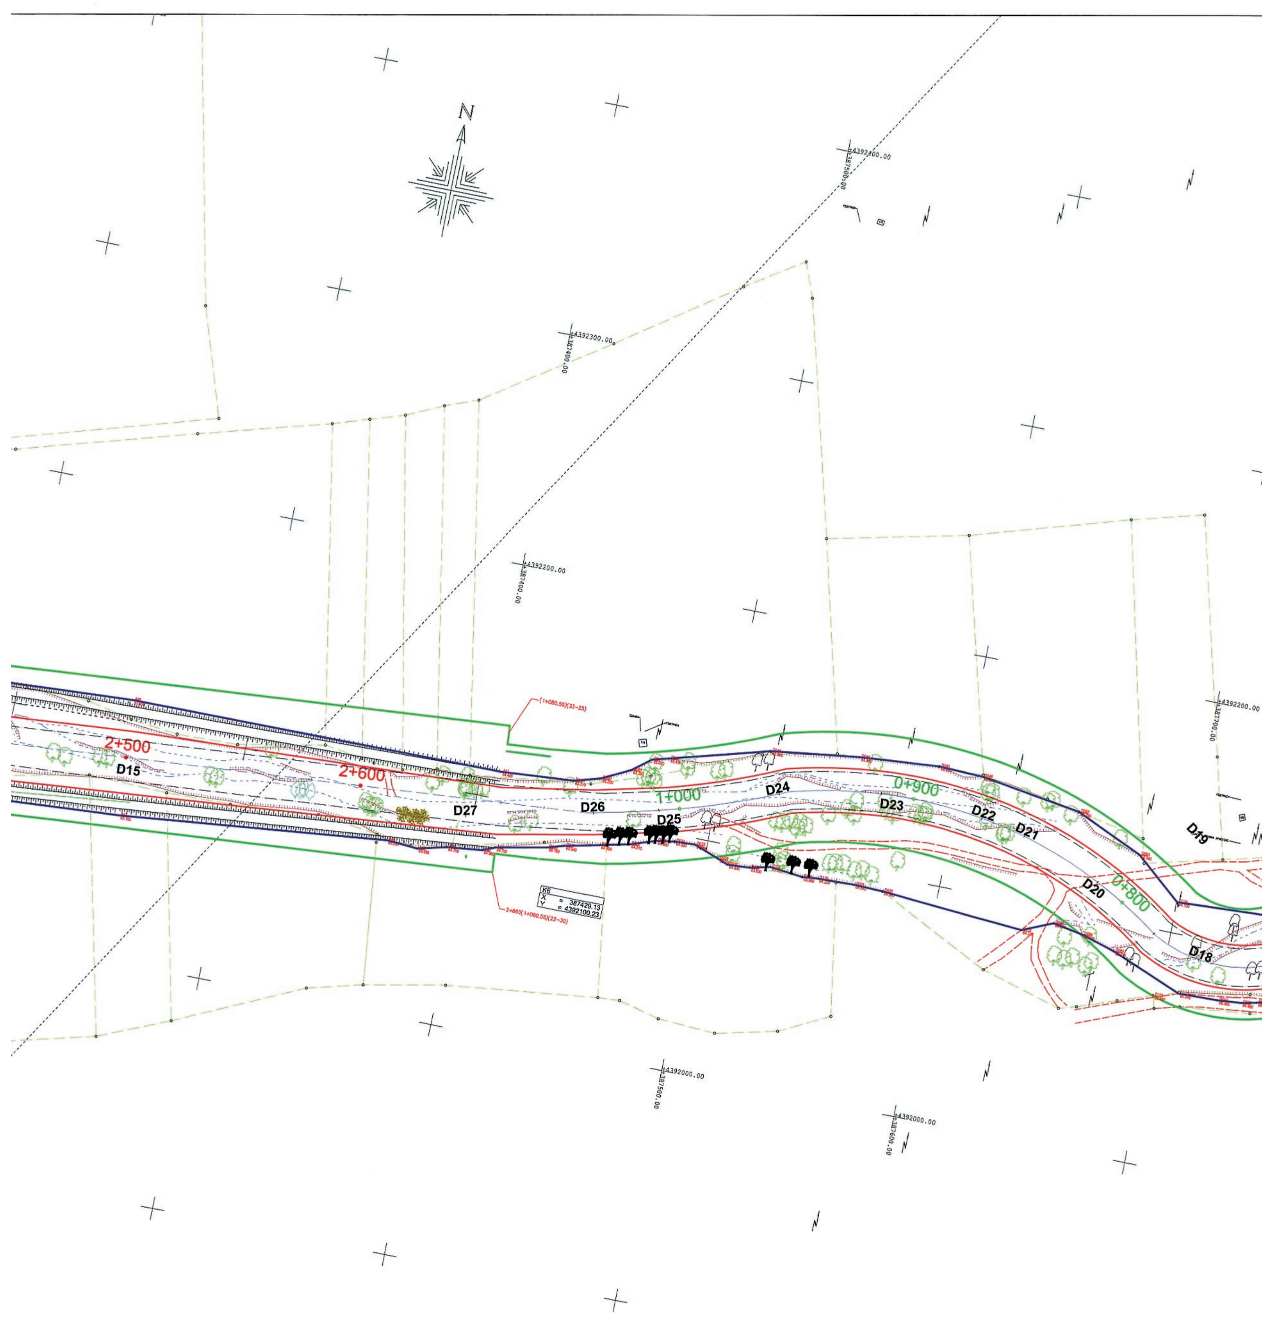


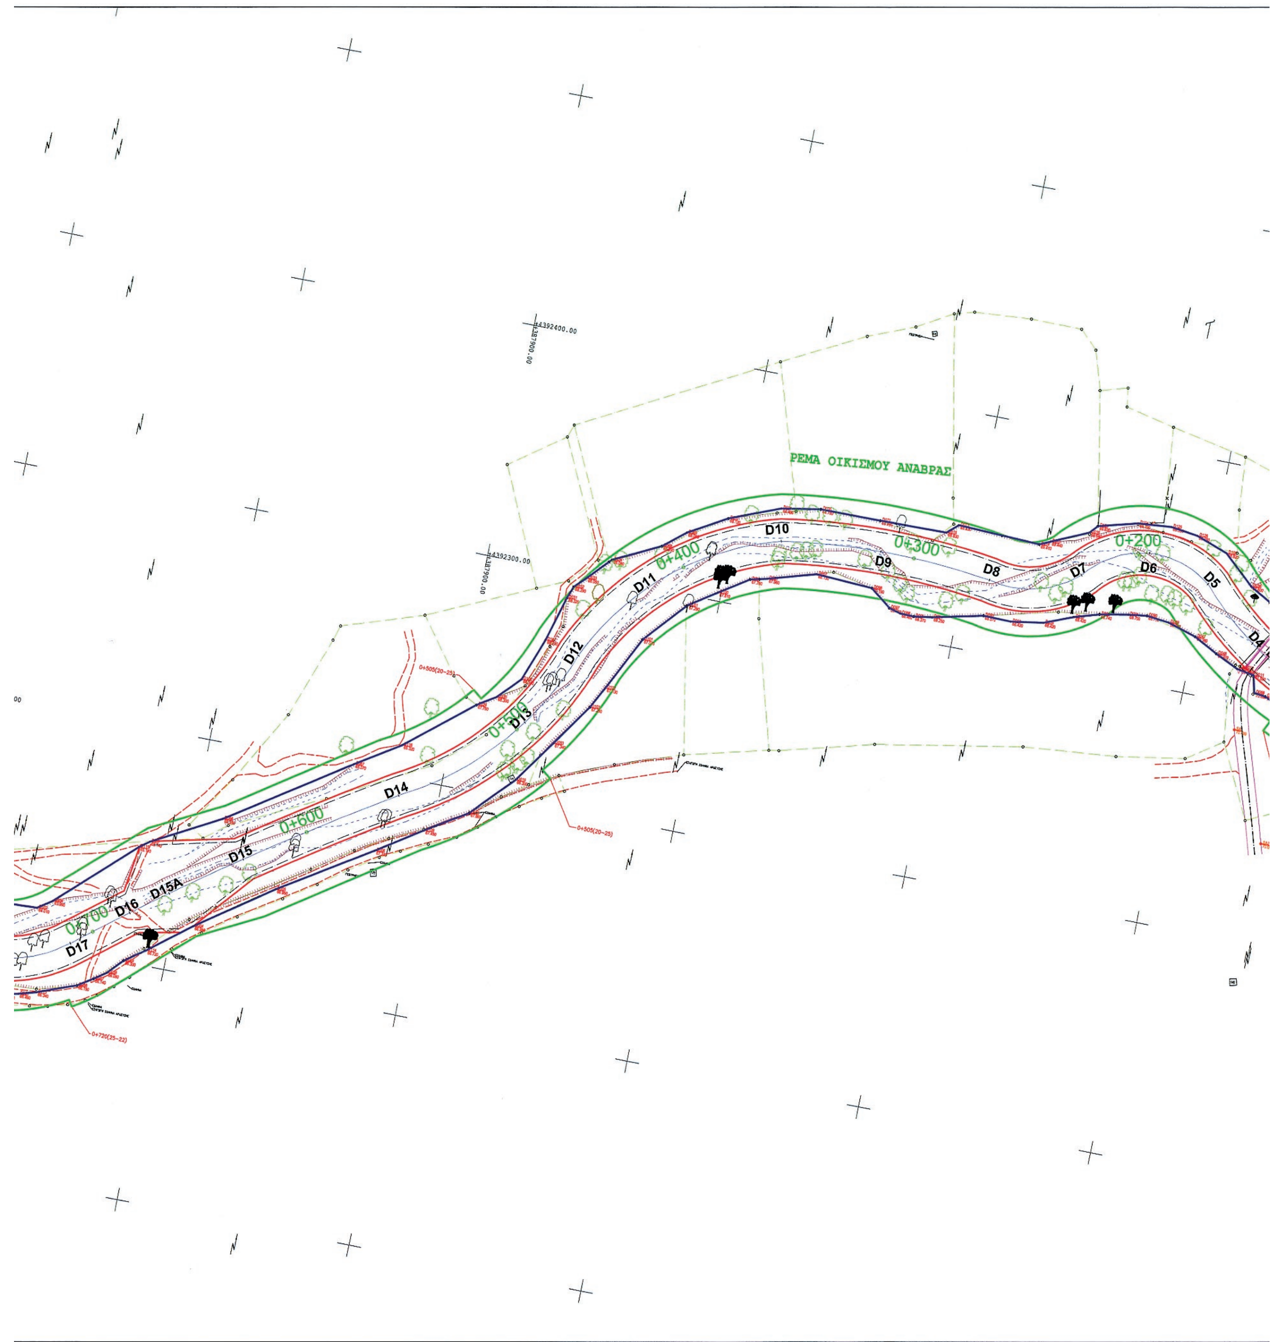
ΔΙΕΥΘΕΤΗΣΗ ΧΕΙΜΑΡΡΟΣ ΑΜΥΡΟΣ
1+100
1+200
D9
1+300
1+400
1+500
ΑΠΟΚΑΤΑΣΤΑΣΗ ΑΓΡΟΤΙΚΟΥ ΔΡΟΜΟΥ

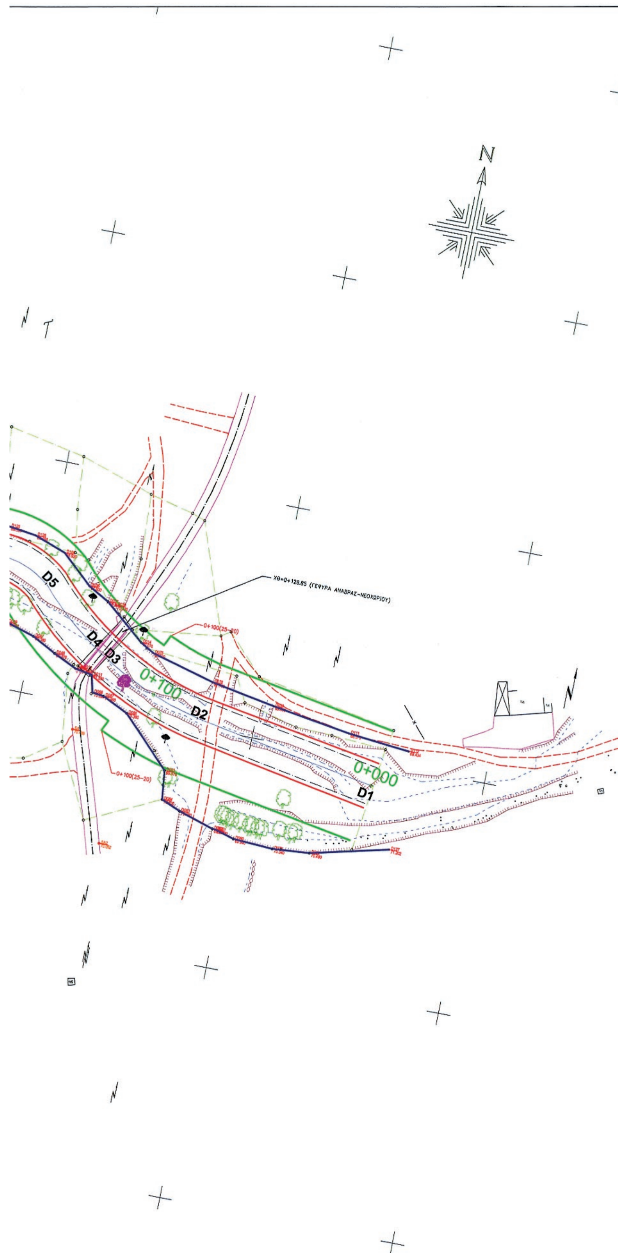

N
D10
1+600
1+700
1+800
D11
1+900
2+000
D12
ΧΘ=1+900(ΤΕΛΟΣ ΑΓΡΟΤΙΚΗΣ ΟΔΟΥ)



0+100
0+200
D2
D4
2+200
2+100
0+000
D13
2+300
D14
0+300
0+400
D3
D1
2+400


N
2+500
D15
2+600
D27
D26
1+000
D25
D24
0+900
D23
D22
D21
D19
D20
0+800
D18


ΡΕΜΑ ΟΙΚΙΣΜΟΥ ΑΝΑΒΡΑΣ
0+200
0+300
0+400
0+500
0+600
0+700
D4
D5
D6
D7
D8
D9
D10
D11
D12
D13
D14
D15
D15A
D16
D17



ΧΕΙΜΑΡΡΟΣ ΑΜΥΡΟΣ				ΡΕΜΑ ΟΙΚΙΣΜΟΥ ΑΝΑΒΡΑΣ							
Α/Α	X	Y	H	Α/Α	X	Y	H	Α/Α	X	Y	H
A01	385574.836	4390423.079	52.300	D001	387724.912	4392075.543	66.460	D104	388167.372	4392367.153	69.700
A02	385581.514	4390548.021	52.840	D002	387734.959	4392076.450	66.460	D105	388150.922	4392362.748	69.630
A03	385585.690	4390626.160	52.750	D003	387741.436	4392077.822	66.460	D106	387924.468	4392251.094	68.240
A04	385592.244	4390659.736	53.030	D004	387808.595	4392120.573	66.980	D107	387931.076	4392269.629	68.230
A05	385607.595	4390711.034	53.110	D005	387839.722	4392142.781	66.950	D108	388206.548	4392362.008	68.920
A06	385620.956	4390743.493	53.500	D006	387877.722	4392167.142	67.330	D109	387896.505	4392179.778	67.450
A07	385646.000	4390790.534	53.670	D007	388038.228	4392319.409	68.130	D110	387708.226	4392075.148	66.540
A08	385672.415	4390829.345	53.950	D008	388122.741	4392315.707	68.420	D111	388339.835	4392309.758	68.570
A09	385693.043	4390854.665	54.110	D009	388136.357	4392317.887	68.420	D112	388366.026	4392307.173	68.434
A10	385720.806	4390890.245	54.420	D010	388148.451	4392322.785	68.420	D113	387748.807	4392079.966	66.340
A11	385791.857	4390981.348	55.300	D011	388228.063	4392313.186	71.550	D114	387791.063	4392106.550	66.720
A12	385890.777	4391107.312	56.000	D012	388223.180	4392315.345	71.490	D115	387779.471	4392149.260	65.110
A13	385987.547	4391233.069	56.260	D013	388220.638	4392314.504	71.510	D116	387880.354	4392213.608	65.320
A14	386036.133	4391296.239	56.814	D014	388245.775	4392330.900	70.070	D117	387783.530	4392152.369	65.140
A15	386084.126	4391341.383	57.200	D015	388088.627	4392347.493	68.830	D118	387637.627	4392088.579	64.210
A16	386146.449	4391394.030	57.500	D016	388147.952	4392359.355	69.540	D119	387700.038	4392113.292	64.100
A17	386220.122	4391456.381	57.820	D017	387440.805	4392085.987	65.040	D120	387548.525	4392093.306	64.220
A18	386343.910	4391555.938	58.270	D018	387433.879	4392083.877	65.180	D121	387541.926	4392092.654	63.960
A19	386453.904	4391644.401	58.970	D019	387930.348	4392208.378	66.300	D122	387528.122	4392094.218	63.680
A20	386515.354	4391693.009	59.660	D020	387576.426	4392093.288	64.680	D123	387519.307	4392092.187	63.930
A21	386551.265	4391718.913	59.710	D021	387564.078	4392093.738	64.540	D124	387697.763	4392072.186	66.460
A22	386588.833	4391741.294	60.000	D022	388333.336	4392256.472	70.490	D125	388181.538	4392368.381	69.590
A23	386641.658	4391771.848	60.270	D023	387478.511	4392095.658	64.890	D126	388193.069	4392366.826	69.450
A24	386673.044	4391790.001	60.360	D024	387486.181	4392096.896	64.820	D127	388366.032	4392264.482	71.202
A25	386731.482	4391822.603	60.580	D025	387494.891	4392097.316	64.890				
A26	386788.496	4391854.411	61.050	D026	387505.634	4392093.349	65.030				
A27	386807.437	4391866.904	61.050	D027	387510.039	4392091.621	64.840				
A28	386824.758	4391882.909	61.520	D028	387467.850	4392092.007	64.810				
A29	386838.371	4391900.299	61.460	D029	387907.828	4392236.608	67.750				
A30	386850.581	4391922.778	61.370	D030	387915.557	4392241.529	68.300				
A31	386880.666	4391986.315	61.920	D031	387936.379	4392288.953	68.320				
A32	386892.321	4392009.506	62.000	D032	387938.271	4392294.084	68.290				
A33	386913.294	4392038.231	62.000	D033	387942.801	4392298.750	68.050				
A34	386935.411	4392058.749	62.000	D034	387951.773	4392308.500	68.080				
A35	386966.157	4392077.768	62.000	D035	388034.585	4392346.861	68.760				
A36	386983.517	4392084.972	62.400	D036	388219.587	4392350.203	67.600				
A37	386996.058	4392088.853	62.600	D037	388228.651	4392345.118	69.590				
A38	387043.383	4392094.069	62.920	D038	388232.166	4392344.221	70.330				
A39	387109.302	4392103.127	63.600	D039	388306.246	4392315.066	69.000				
A40	387249.112	4392111.008	63.930	D040	387439.151	4392113.954	65.310				
A41	387408.120	4392111.631	64.400	D041	387469.948	4392129.275	65.050				
A42	387412.044	4392079.477	64.720	D042	387476.930	4392131.172	65.430				
A43	387406.855	4392077.306	64.860	D043	387518.498	4392142.722	65.960				
A44	387391.833	4392075.654	64.700	D044	387555.815	4392147.604	65.980				
A45	387379.518	4392072.563	65.050	D045	387589.870	4392150.295	65.890				
A46	387366.234	4392073.504	65.250	D046	387608.578	4392149.630	65.860				
A47	387252.951	4392061.598	65.160	D047	388200.533	4392324.525	69.180				
A48	387113.237	4392052.494	63.700	D048	388210.696	4392319.157	69.470				
A49	387022.019	4392035.291	61.350	D049	387650.424	4392094.150	64.200				
A50	387010.069	4392031.711	60.450	D050	388017.978	4392313.441	67.960				
A51	386999.026	4392023.603	60.720	D051	387987.091	4392295.818	67.290				
A52	386966.785	4392004.054	60.420	D052	387742.100	4392115.342	64.010				
A53	386941.697	4391980.405	60.880	D053	387942.945	4392226.863	67.340				
A54	386911.253	4391938.410	60.160	D054	387748.177	4392119.584	63.990				
A55	386894.791	4391902.611	60.460	D055	387913.796	4392190.770	67.860				
A56	386881.479	4391880.403	60.240	D056	387765.264	4392086.223	66.150				
A57	386878.954	4391869.970	60.340	D057	387771.640	4392090.422	66.140				
A58	386875.676	4391859.426	60.700	D058	387776.612	4392094.003	66.080				
A59	386848.140	4391826.441	61.330	D059	387782.610	4392100.442	66.500				
A60	386839.530	4391809.914	60.820	D060	387450.320	4392117.175	65.200				
A61	386833.342	4391807.269	60.980	D061	387462.386	4392123.268	65.390				
A62	386816.828	4391803.961	60.650	D062	387651.680	4392142.873	65.790				
A63	386761.803	4391780.615	60.380	D063	387680.402	4392129.974	64.440				
A64	386701.542	4391740.981	60.200	D064	387663.377	4392091.746	64.470				
A65	386619.101	4391697.528	60.000	D065	387677.827	4392087.395	62.710				
A66	386581.950	4391677.473	59.890	D066	387811.934	4392167.931	65.250				
A67	386539.548	4391647.611	59.680	D067	387861.894	4392201.618	65.070				
A68	386484.768	4391606.688	59.500	D068	387971.506	4392318.358	68.290				
A69	386350.798	4391498.141	58.400	D069	387980.735	4392326.040	68.050				
A70	386251.523	4391417.704	57.900	D070	387996.743	4392335.425	68.120				
A71	386142.599	4391330.204	57.150	D071	388017.926	4392343.870	68.490				
A72	386091.083	4391287.512	57.200	D072	388060.191	4392347.005	68.990				
A73	386077.740	4391272.486	57.150	D073	388093.183	4392351.596	68.830				
A74	386071.982	4391264.745	57.100	D074	388128.092	4392350.289	69.410				
A75	385978.791	4391139.243	57.400	D075	388132.490	4392352.295	69.440				
A76	385970.739	4391123.815	57.350	D076	388251.827	4392327.390	68.190				
A77	385951.701	4391094.992	57.830	D077	387455.323	4392089.162	64.990				
A78	385947.783	4391090.846	58.000	D078	388278.957	4392319.991	67.750				
A79	385941.559	4391086.097	58.510	D079	388317.576	4392255.203	70.040				
A80	385929.047	4391072.382	56.500	D080	388300.635	4392256.161	69.940				
A81	385873.505	4391006.297	55.150	D081	388292.402	4392258.543	69.820				
A82	385826.846	4390950.714	54.700	D082	388290.961	4392258.596	69.490				
A83	385772.089	4390876.034	54.120	D083	388275.964	4392263.338	70.080				
A84	385732.269	4390821.673	53.640	D084	388267.823	4392266.764	70.530				
A85	385713.839	4390794.898	53.640	D085	388266.410	4392279.064	69.970				
A86	385680.761	4390733.768	53.100	D086	388245.763	4392299.910	70.380				
A87	385662.913	4390687.959	53.000	D087	388234.696	4392305.227	70.460				
A88	385651.763	4390648.773	52.880	D088	388229.809	4392305.826	70.820				
A89	385648.160	4390632.428	53.460	D089	388188.332	4392328.266	68.760				
A90	385645.590	4390618.679	53.000	D090	388178.737	4392329.328	68.730				
A91	385639.337	4390528.938	52.350	D091	388170.775	4392328.238	68.700				
A92	385632.085	4390420.697	53.400	D092	388158.866	4392326.002	68.740				
				D093	388110.938	4392315.881	68.570				
				D094	388089.873	4392310.981	68.250				
				D095	388082.114	4392309.792	68.370				
				D096	388076.257	4392309.908	68.460				
				D097	388071.178	4392311.339	68.430				
				D098	388062.297	4392318.209	69.190				
				D099	388010.890	4392311.706	67.760				
				D100	387998.666	4392303.677	67.610				
				D101	387971.206	4392277.736	67.070				
				D102	387959.794	4392254.291	67.130				
				D103	387955.023	4392245.036	67.260				

ΥΠΟΜΝΗΜΑ

ΓΡΑΜΜΗ ΚΑΤΑΣΚΕΥΩΝ
ΟΡΙΟΓΡΑΜΜΗ ΑΣΦΑΛΤΙΚΟΥ
ΟΡΙΟΓΡΑΜΜΗ ΤΣΙΜΕΝΤΟΣΤΡΩΣΗΣ
ΡΥΜΟΤΟΜΙΚΗ ΓΡΑΜΜΗ
ΟΡΙΟΓΡΑΜΜΗ ΑΠΑΛΛΟΤΡΙΩΣΗΣ
ΓΡΑΜΜΗ ΠΕΖΟΔΡΟΜΙΩΝ-ΡΕΙΘΡΩΝ
ΑΓΡΟΤΙΚΟΣ ΔΡΟΜΟΣ
ΑΞΟΝΑΣ ΜΕΛΕΤΗΣ ΥΔΑΤΟΡΕΜΑΤΟΣ
ΟΡΙΑ ΙΔΙΟΚΤΗΣΙΑΣ
ΣΥΡΜΑΤΟΠΛΕΓΜΑ
ΦΥΣΙΚΟ ΠΡΑΝΕΣ-ΦΡΥΔΙ
ΦΥΣΙΚΟ ΠΡΑΝΕΣ-ΠΟΔΙ
ΤΕΧΝΗΤΟ ΠΡΑΝΕΣ-ΦΡΥΔΙ
ΚΥΡΙΕΣ ΙΣΟΥΨΕΙΣ
ΔΕΥΤΕΡΕΥΟΥΣΕΣ ΙΣΟΥΨΕΙΣ
ΓΡΑΜΜΗ ΟΣΕ
ΞΥΡΟΛΙΘΙΑ
ΣΙΔΕΡΕΝΙΑ ΚΙΚΛΙΔΩΜΑΤΑ-ΓΡΑΜΜΗ ΤΣΙΜΕΝΤΟΠΕΡΙΦΡΑΞΗΣ
ΓΡΑΜΜΗ ΠΛΗΜΜΥΡΑΣ
ΠΡΟΤΕΙΝΟΜΕΝΗ ΟΡΙΟΓΡΑΜΜΗ ΟΡΟΘΕΤΗΣΗΣ
ΟΧΘΗ (ΠΟΔΙ ΠΡΑΝΟΥΣ)
ΟΧΘΗ (ΣΤΕΨΗ ΠΡΑΝΟΥΣ)
ΒΑΘΙΑ ΓΡΑΜΜΗ ΥΔΑΤΟΡΕΜΑΤΟΣ

0+400 ΧΙΛΙΟΜΕΤΡΗΣΗ ΧΕΙΜΑΡΡΟΣ – ΑΜΥΡΟΣ
0+500 ΧΙΛΙΟΜΕΤΡΗΣΗ ΡΕΜΑ ΟΙΚΙΣΜΟΥ ΑΝΑΒΡΑΣ
0+500 ΧΙΛΙΟΜΕΤΡΗΣΗ ΡΕΜΑ ΑΝΑΒΡΑΣ

ΣΗΜΕΙΟ/ΥΨΟΜΕΤΡΟ ΟΡΙΟΘΕΤΗΣΗΣ
0+00/38.00 ΧΘ/ΕΥΡΟΣ ΑΠΑΛΛΟΤΡΙΩΣΗΣ

ΥΠΟΜΝΗΜΑ – ΔΕΝΔΡΩΝ

ΚΑΡΥΔΙΕΣ
ΛΕΥΚΑ
ΠΛΑΤΑΝΟΣ
ΚΥΠΑΡΙΣΗ
ΣΥΚΙΕΣ
ΦΤΕΛΙΑΣ-ΔΕΝΔΡΟΣ
ΜΗΛΙΕΣ-ΔΑΜΑΣΚΗΝΙΕΣ
ΣΥΣΤΑΔΑ – ΘΑΜΝΩΝ – ΔΕΝΔΡΩΝ

ΕΛΛΗΝΙΚΗ ΔΗΜΟΚΡΑΤΙΑ
ΠΕΡΙΦΕΡΕΙΑ ΘΕΣΣΑΛΙΑΣ - ΓΕΝΙΚΗ ΔΙΕΥΘΥΝΣΗ ΑΝΑΠΤΥΞΙΑΚΟΥ ΠΡΟΓΡΑΜΜΑΤΙΣΜΟΥ, ΠΕΡΙΒΑΛΛΟΝΤΟΣ ΚΑΙ ΥΠΟΔΟΜΩΝ
ΔΝΣΗ ΤΕΧΝΙΚΩΝ ΕΡΓΩΝ - ΤΜΗΜΑ ΔΟΜΩΝ ΠΕΡΙΒΑΛΛΟΝΤΟΣ

«ΚΑΤΑΣΚΕΥΗ ΑΝΤΙΠΛΗΜΜΥΡΙΚΩΝ ΕΡΓΩΝ ΚΑΙ ΕΡΓΩΝ ΟΡΕΙΝΗΣ ΥΔΡΟΝΟΜΙΑΣ ΣΤΗ ΛΕΚΑΝΗ ΛΙΜΝΗΣ ΚΑΡΛΑΣ»

ΜΕΛΕΤΗ ΟΡΙΟΘΕΤΗΣΗΣ

ΤΙΤΛΟΣ ΤΕΥΧΟΥΣ-ΣΧΕΔΙΟΥ

ΟΡΙΖΟΝΤΙΟΓΡΑΦΙΑ ΜΕΛΕΤΗΣ ΟΡΙΟΘΕΤΗΣΗΣ
ΡΕΜΑ ΑΝΑΒΡΑΣ

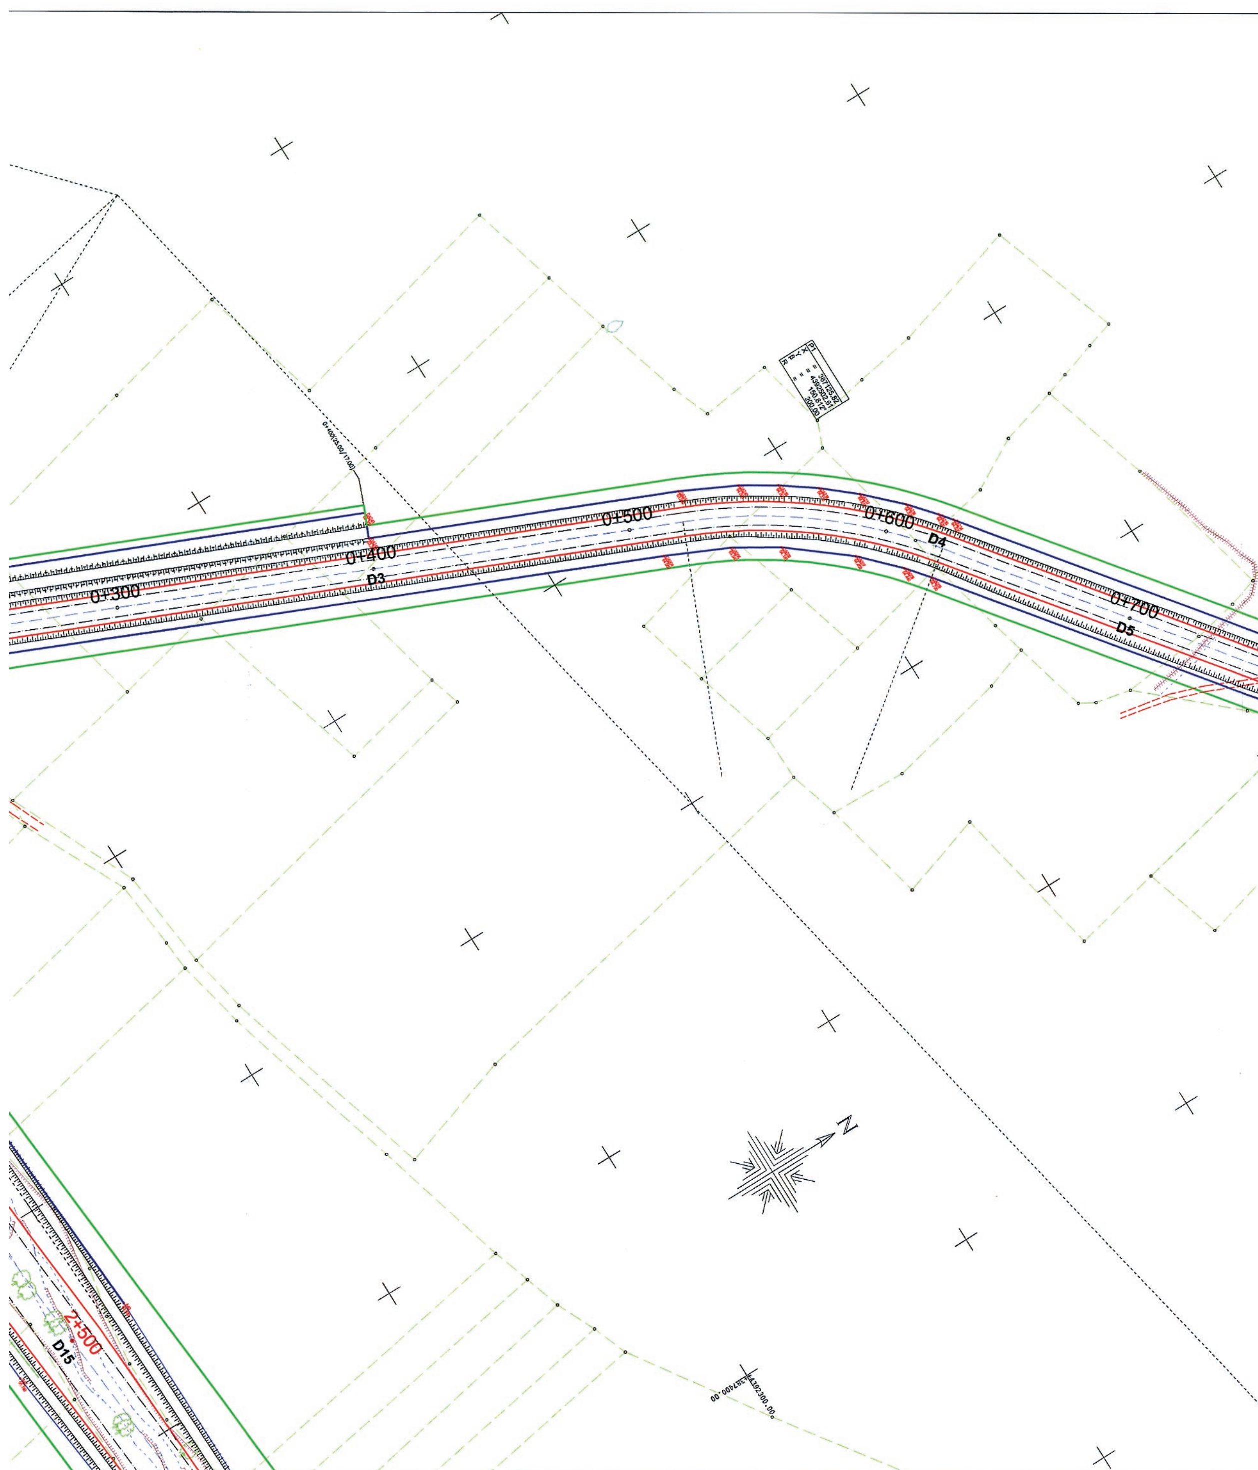
ΑΝΑΔΟΧΟΣ	ΚΛΙΜΑΚΑ	ΑΡΙΘΜ. ΤΕΥΧΟΥΣ
ΗΛΙΟΧΩΡΑ Α.Ε (ΟΜΙΛΟΣ ΓΕΚ ΤΕΡΝΑ)	1:1000	Τ.02

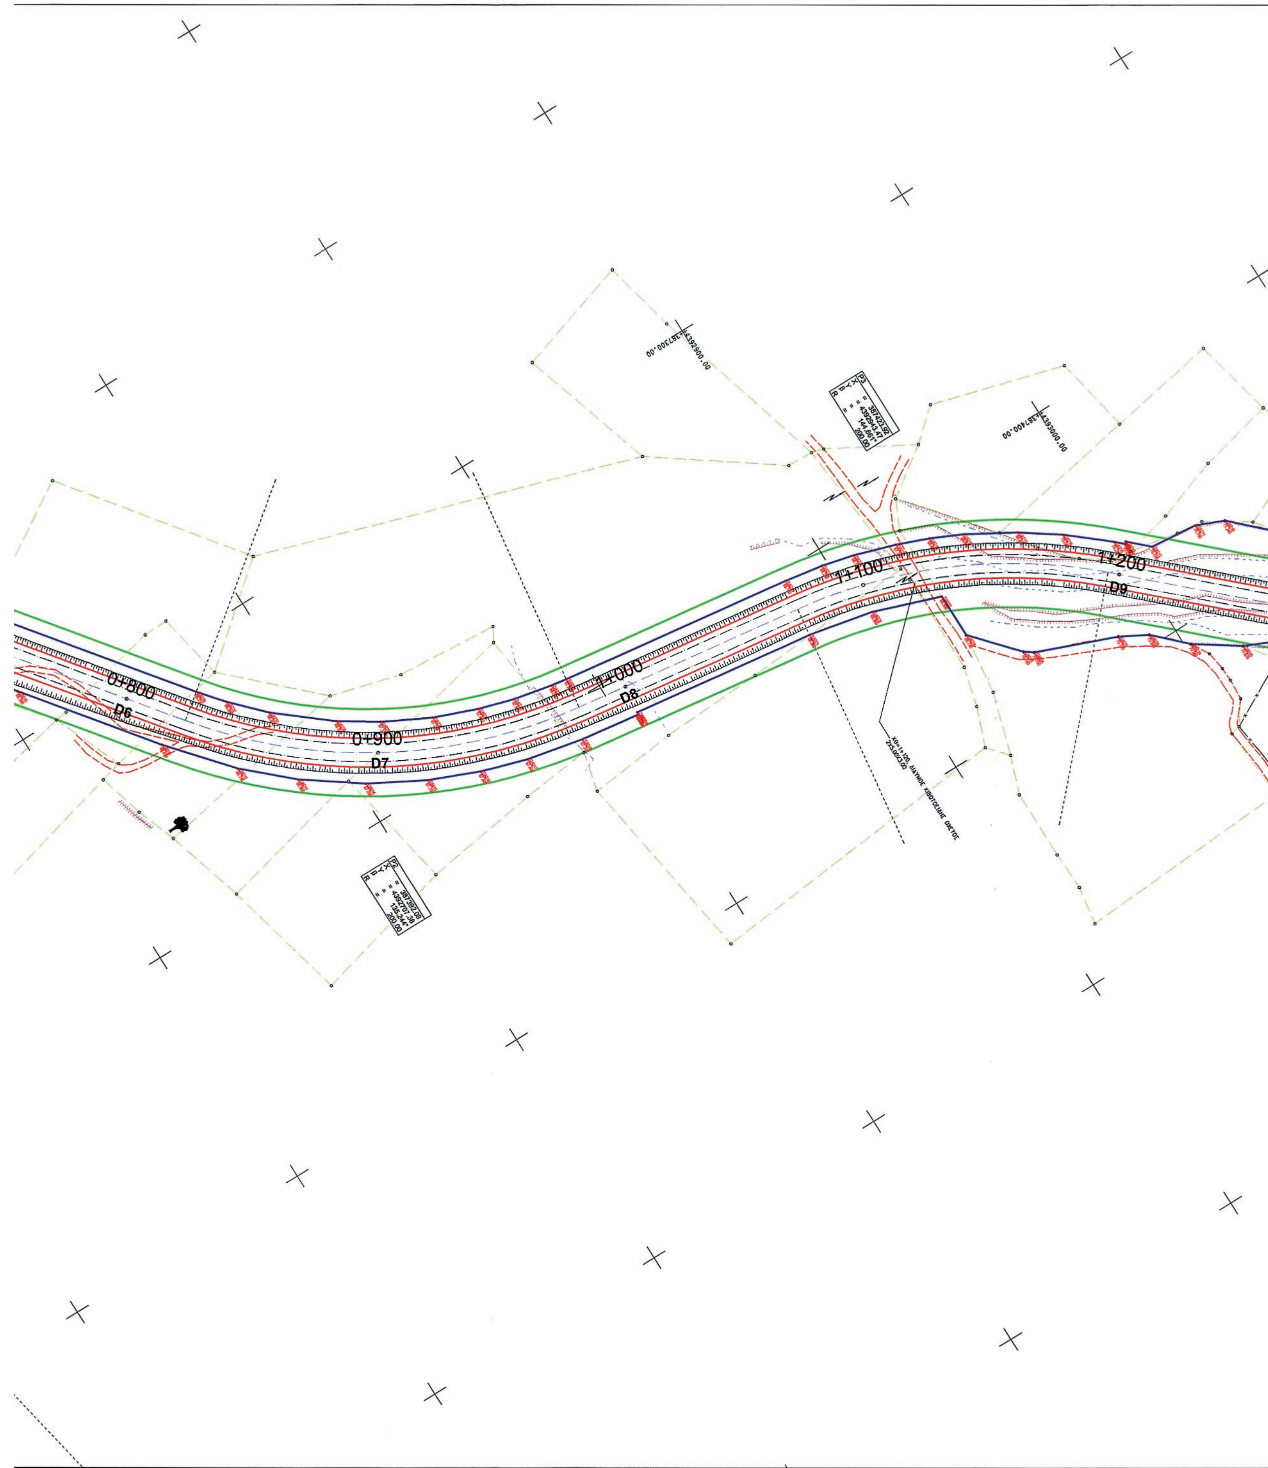
		ΗΜΕΡΟΜΗΝΙΑ	ΟΝΟΜΑΤΕΠΩΝΥΜΟ	ΥΠΟΓΡΑΦΗ
ΓΙΑ ΤΟΝ ΑΝΑΔΟΧΟ	Ο ΠΡΟΙΣΤΑΜΕΝΟΣ ΕΡΓΟΤΑΞΙΟΥ	26/02/15	ΚΩΝ/ΝΟΣ ΜΠΕΚΙΑΡΗΣ ΠΟΛ. ΜΗΧΑΝΙΚΟΣ	(υπογραφή)
	Ο ΣΥΝΤΑΞΑΣ	26/02/15	ΕΥΘΥΜΙΟΣ ΜΥΡΙΣΙΩΤΗΣ ΤΟΠ. ΜΗΧΑΝΙΚΟΣ	(υπογραφή)

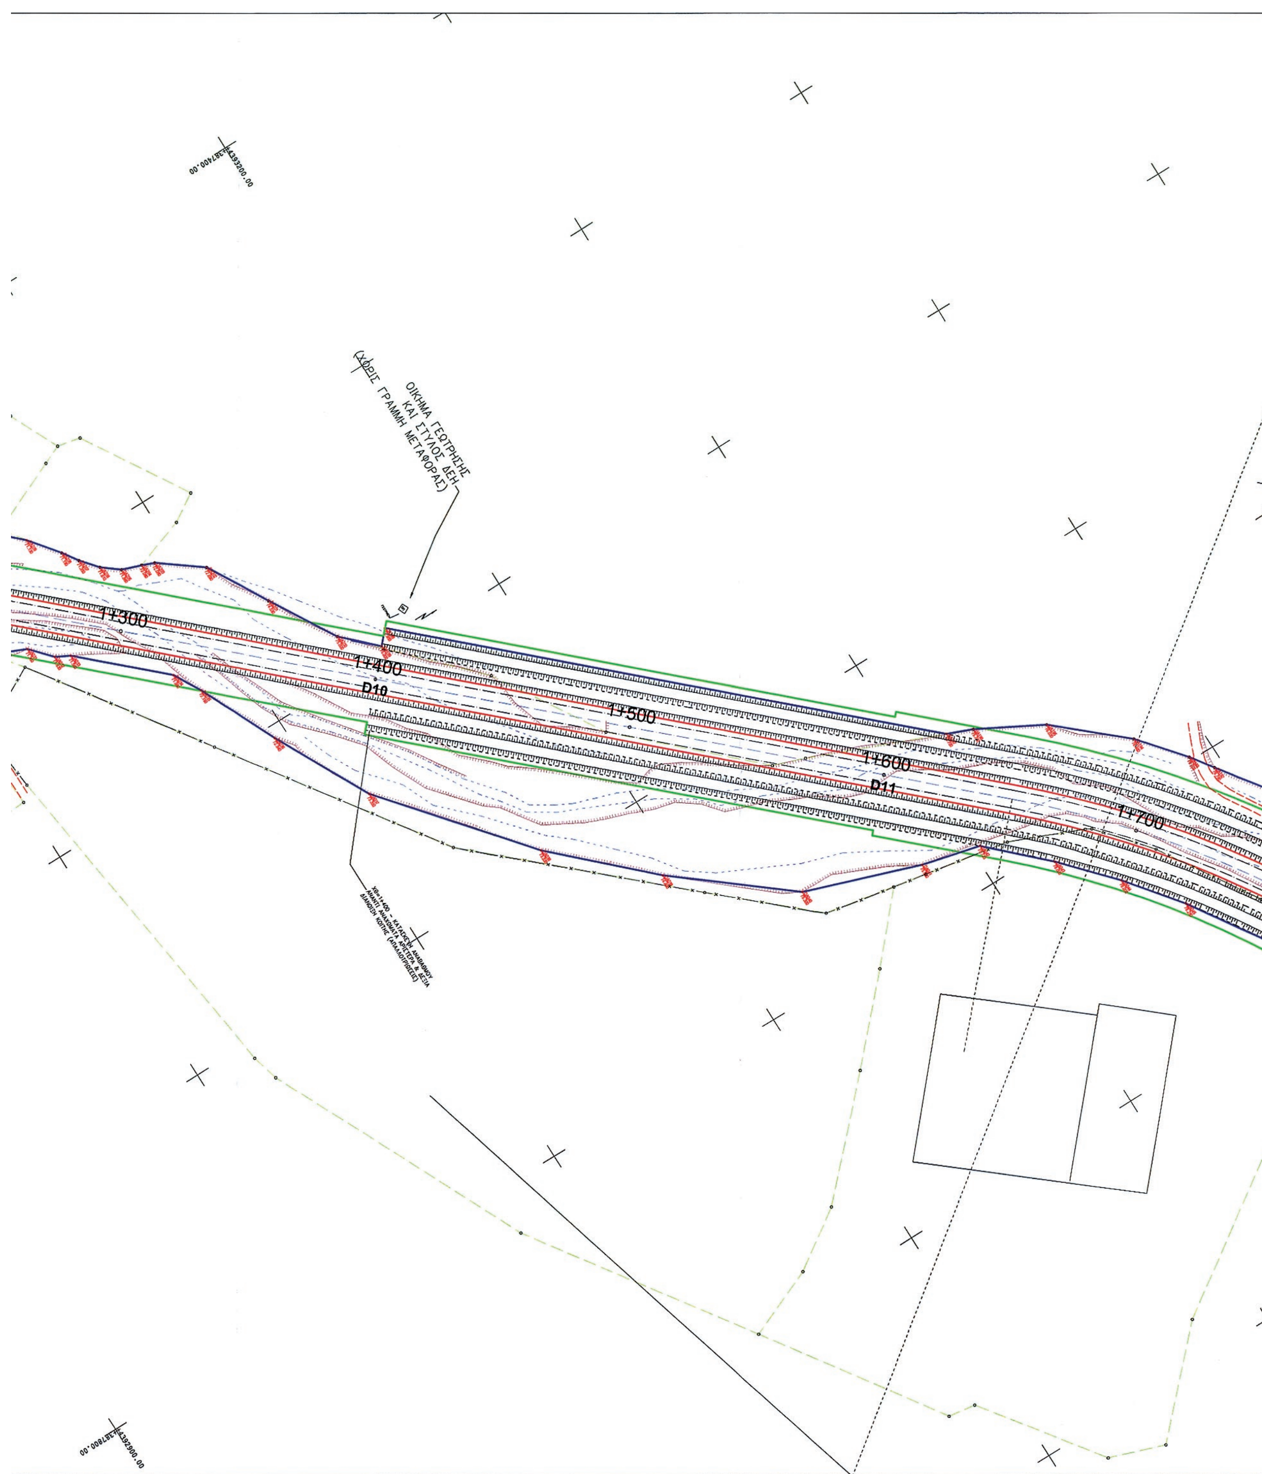


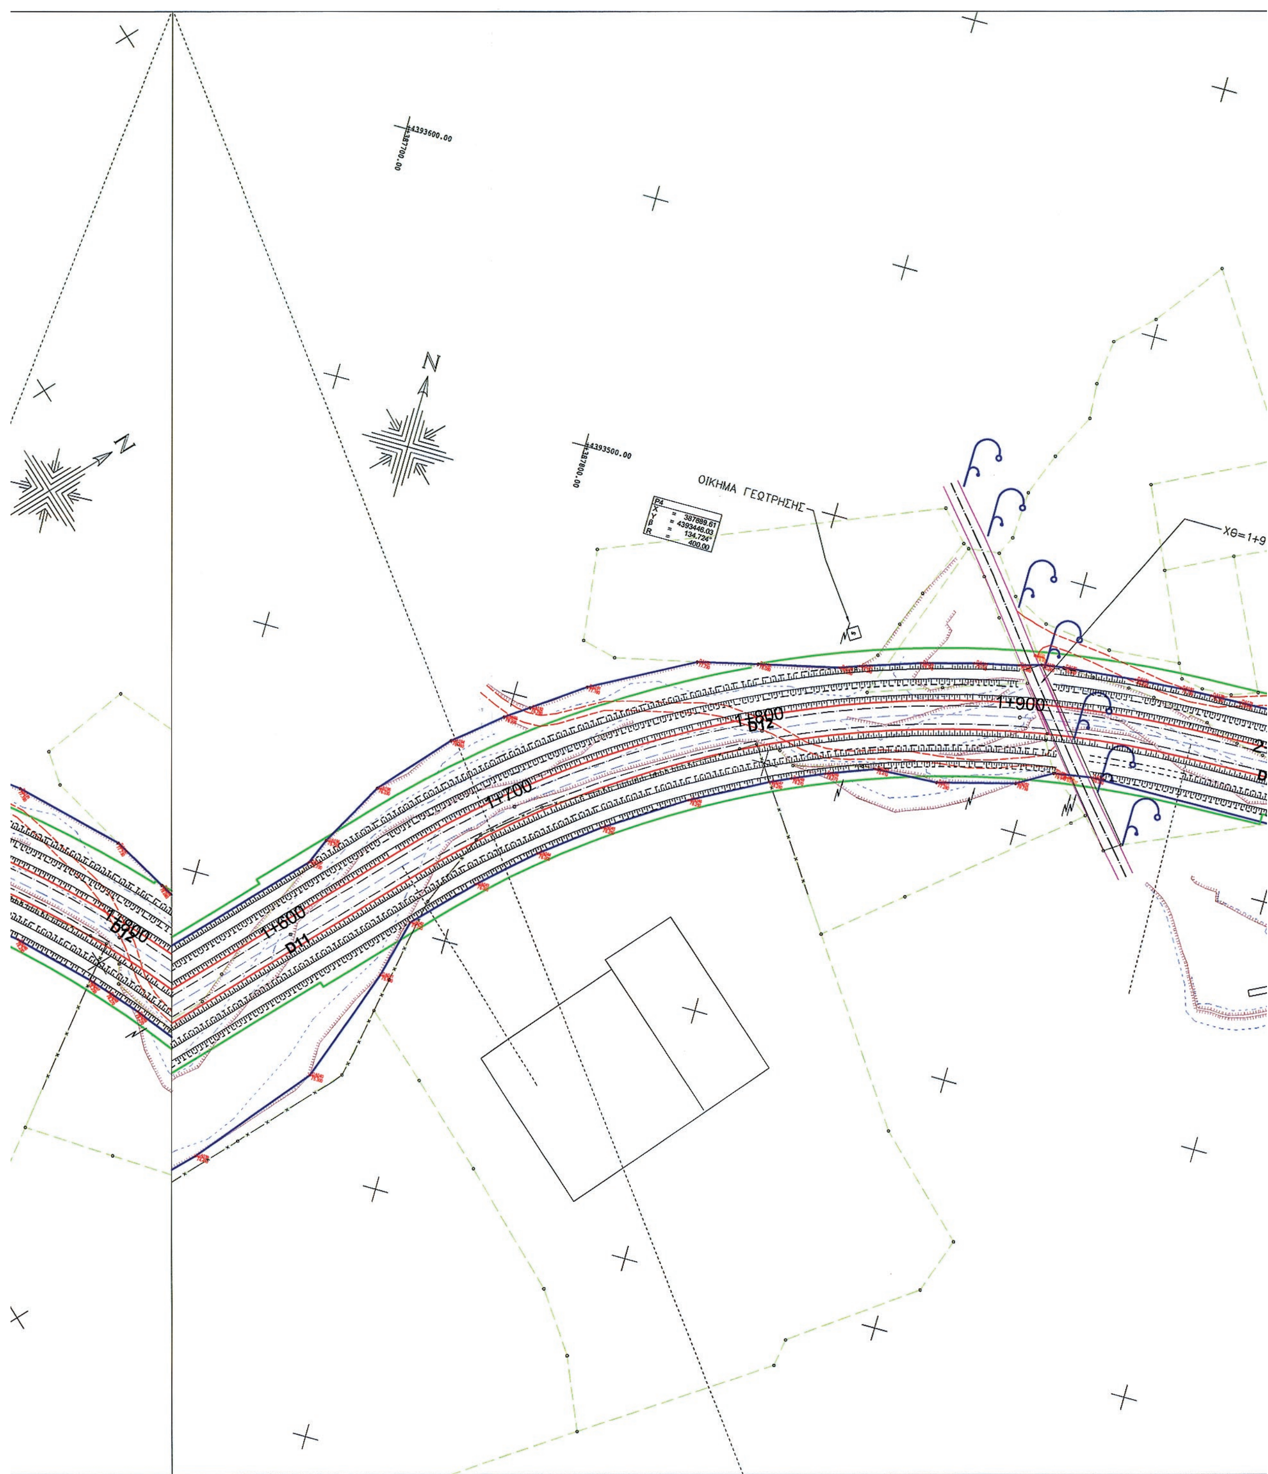
Η ΔΙΕΥΘΥΝΟΥΣΑ ΥΠΗΡΕΣΙΑ	Ο ΕΠΙΒΛΕΠΩΝ	30/03/2015	ΛΟΥΚΙΑ ΓΙΑΛΟΥΡΗ ΠΟΛ. ΜΗΧΑΝΙΚΟΣ με Α'β	(υπογραφή)
	Ο ΑΝΑΠΛΗΡΩΤΗΣ ΠΡΟΙΣΤΑΜΕΝΟΣ	30/03/2015	ΚΩΝ/ΝΟΣ ΑΛΕΞΟΠΟΥΛΟΣ ΠΟΛ. ΜΗΧΑΝΙΚΟΣ με Β'β	(υπογραφή)
	ΘΕΩΡΗΘΗΚΕ Ο ΑΝΑΠΛΗΡΩΤΗΣ ΠΡ/ΝΟΣ ΔΤΕ/ΠΘ	30/3/2015	ΣΤΑΜΟΣ ΔΙΑΜΑΝΤΑΣ ΤΟΠ-ΦΟΣ ΜΗΧΑΝΙΚΟΣ με Β'β	(υπογραφή)
ΕΓΚΡ. ΑΠΟΦΑΣΗ				

ΕΘΝΙΚΟ ΤΥΠΟΓΡΑΦΕΙΟ
Για τεχνικούς λόγους στο σχεδιάγραμμα, έγινε σμίκρυνση, κατά ποσοστό 34%


0+300
0+400
D3
0+500
0+600
D4
0+700
D5
2+500
D15
N


0+800
D6
0+900
D7
1+000
D8
1+100
1+200
D9


ΟΙΚΗΜΑ ΓΕΩΤΡΗΣΗΣ
ΚΑΙ ΣΤΥΛΟΣ ΔΕΗ
(ΧΩΡΙΣ ΓΡΑΜΜΗ ΜΕΤΑΦΟΡΑΣ)
1+300
1+400
D10
1+500
1+600
D11
1+700


ΟΙΚΗΜΑ ΓΕΩΤΡΗΣΗΣ
1+600
1+700
1+800
1+900
B11
B12

912 ΓΕΦΥΡΑ ΑΝΑΒΡΑΣ–ΓΕΡΑΚΑΡΙΟΥ

ΡΕΜΑ ΑΝΑΒΡΑΣ

2+000

D13

2+100

2+200

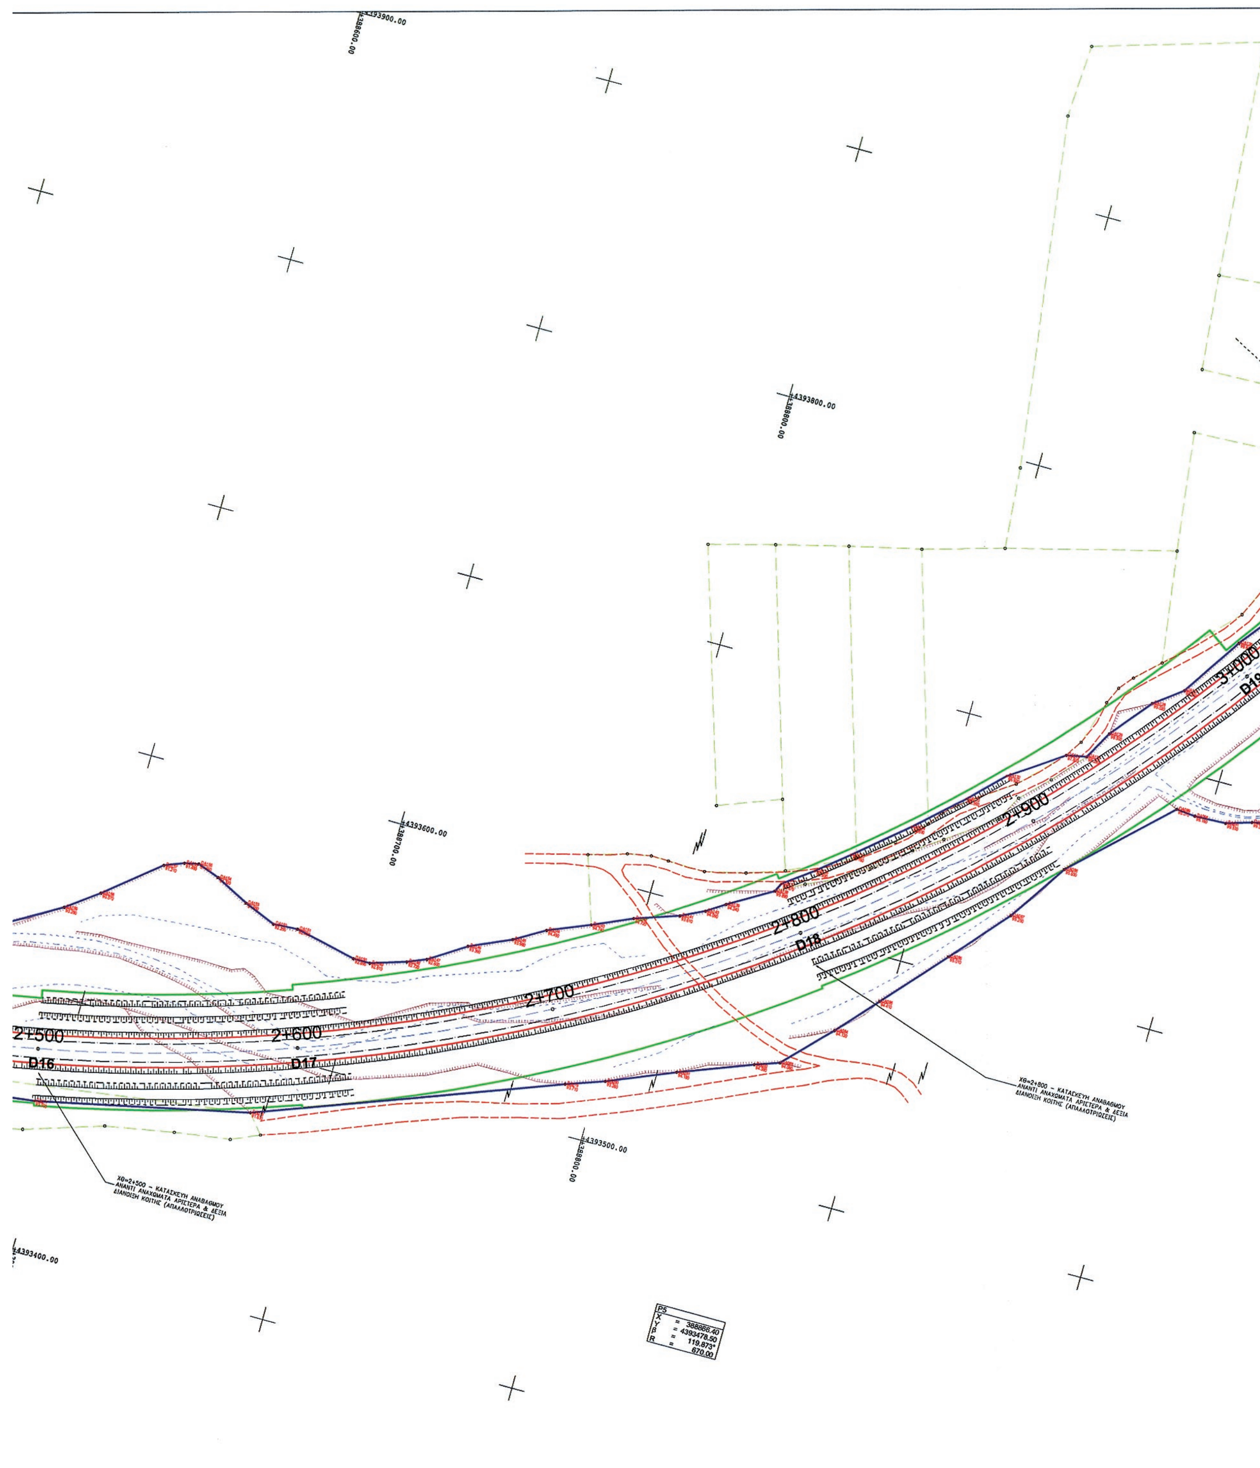
D14

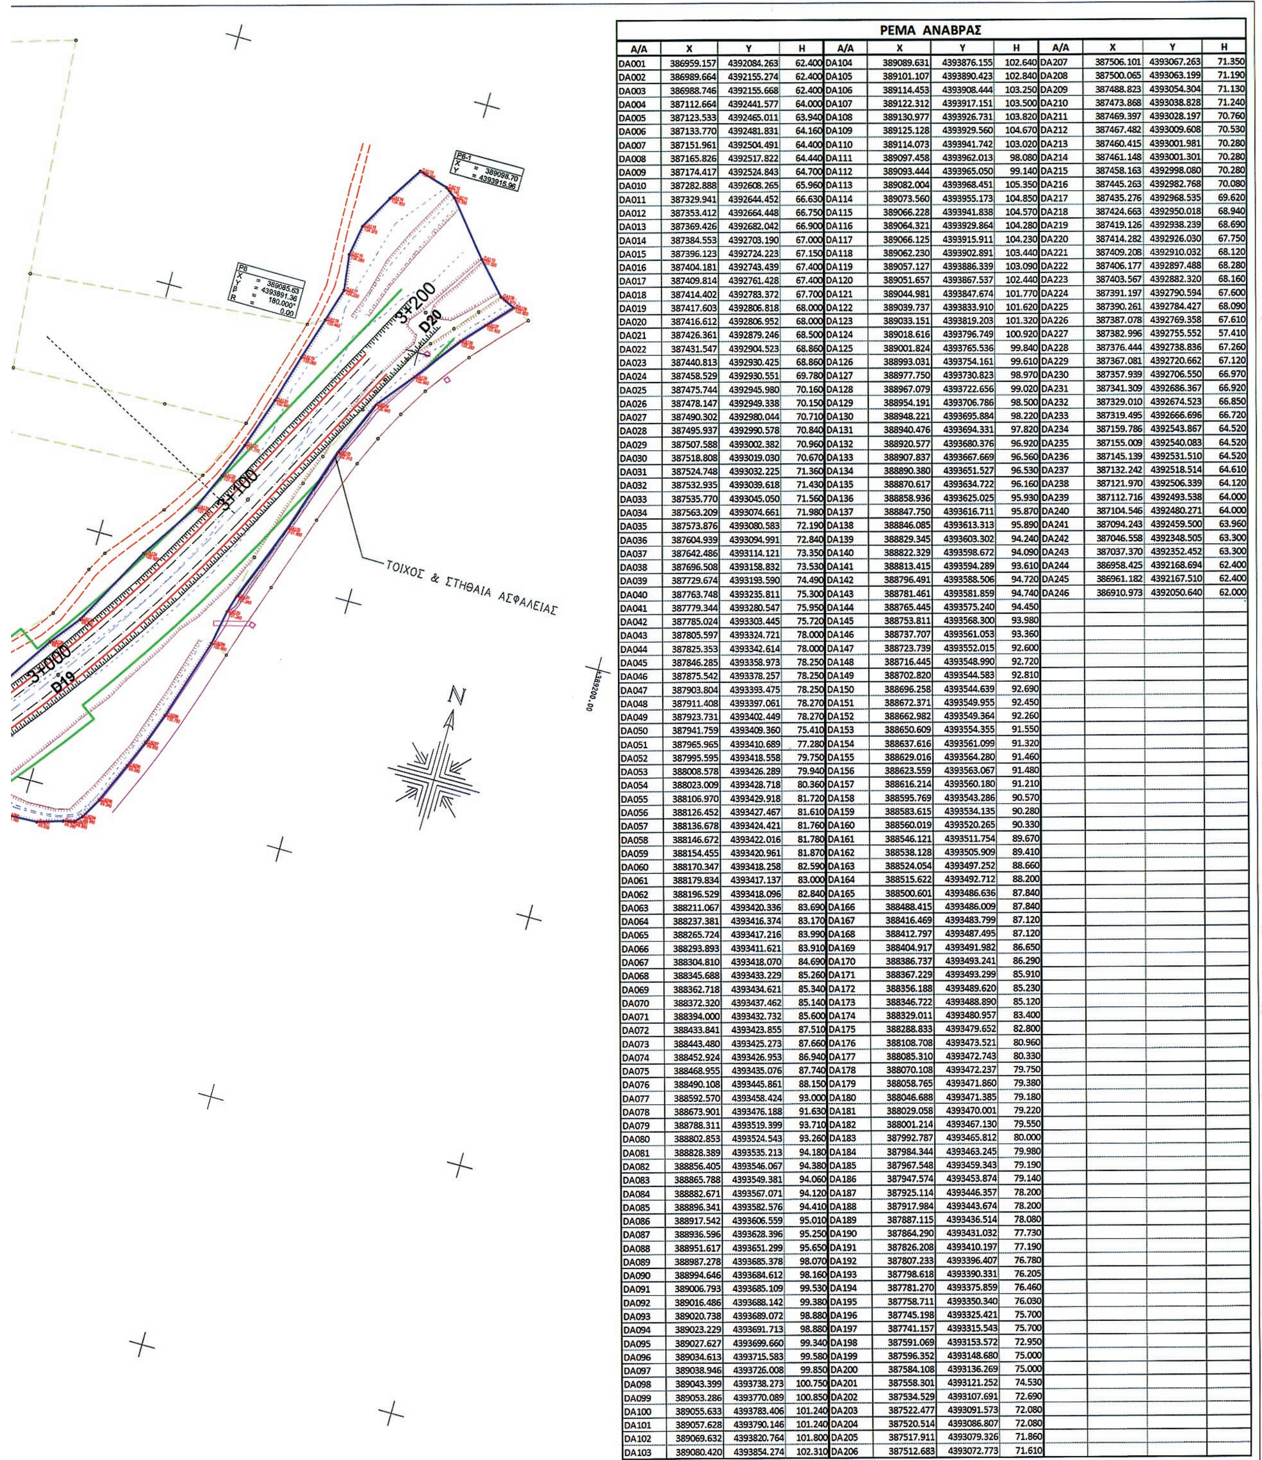
2+300

2+400

D15

ΧΘ=2+200 – ΚΑΤΑΣΚΕΥΗ ΑΝΑΒΑΘΜΟΥ
ΑΝΑΝΤΙ ΑΝΑΧΩΜΑΤΑ ΑΡΙΣΤΕΡΑ & ΔΕΞΙΑ
ΔΙΑΝΟΙΞΗ ΚΟΙΤΗΣ (ΑΠΑΛΛΟΤΡΙΩΣΕΙΣ)


2+500
D16
2+600
D17
2+700
2+800
D18
2+900
3+000
D19
ΧΘ=2+500 – ΚΑΤΑΣΚΕΥΗ ΑΝΑΒΑΘΜΟΥ
ΑΝΑΝΤΙ ΑΝΑΧΩΜΑΤΑ ΑΡΙΣΤΕΡΑ & ΔΕΞΙΑ
ΔΙΑΝΟΙΞΗ ΚΟΙΤΗΣ (ΑΠΑΛΛΟΤΡΙΩΣΕΙΣ)
ΧΘ=2+800 – ΚΑΤΑΣΚΕΥΗ ΑΝΑΒΑΘΜΟΥ
ΑΝΑΝΤΙ ΑΝΑΧΩΜΑΤΑ ΑΡΙΣΤΕΡΑ & ΔΕΞΙΑ
ΔΙΑΝΟΙΞΗ ΚΟΙΤΗΣ (ΑΠΑΛΛΟΤΡΙΩΣΕΙΣ)
P5
X = 388866.40
Y = 4393478.50
β = 119.873°
R = 670.00



ΡΕΜΑ ΑΝΑΒΡΑΣ											
A/A	X	Y	H	A/A	X	Y	H	A/A	X	Y	H
DA001	386959.157	4392084.263	62.400	DA104	389089.631	4393876.155	102.640	DA207	387506.101	4393067.263	71.350
DA002	386989.664	4392155.274	62.400	DA105	389101.107	4393890.423	102.840	DA208	387500.065	4393063.199	71.190
DA003	386988.746	4392155.668	62.400	DA106	389114.453	4393908.444	103.250	DA209	387488.823	4393054.304	71.130
DA004	387112.664	4392441.577	64.000	DA107	389122.312	4393917.151	103.500	DA210	387473.868	4393038.828	71.240
DA005	387123.533	4392465.011	63.940	DA108	389130.977	4393926.731	103.820	DA211	387469.397	4393028.197	70.760
DA006	387133.770	4392481.831	64.160	DA109	389125.128	4393929.560	104.670	DA212	387467.482	4393009.608	70.530
DA007	387151.961	4392504.491	64.400	DA110	389114.073	4393941.742	103.020	DA213	387460.415	4393001.981	70.280
DA008	387165.826	4392517.822	64.440	DA111	389097.458	4393962.013	98.080	DA214	387461.148	4393001.301	70.280
DA009	387174.417	4392524.843	64.700	DA112	389093.444	4393965.050	99.140	DA215	387458.163	4392998.080	70.280
DA010	387282.888	4392608.265	65.960	DA113	389082.004	4393968.451	105.350	DA216	387445.263	4392982.768	70.080
DA011	387329.941	4392644.452	66.630	DA114	389073.560	4393955.173	104.850	DA217	387435.276	4392968.535	69.620
DA012	387353.412	4392664.448	66.750	DA115	389066.228	4393941.838	104.570	DA218	387424.663	4392950.018	68.940
DA013	387369.426	4392682.042	66.900	DA116	389064.321	4393929.864	104.280	DA219	387419.126	4392938.239	68.690
DA014	387384.553	4392703.190	67.000	DA117	389066.125	4393915.911	104.230	DA220	387414.282	4392926.030	67.750
DA015	387396.123	4392724.223	67.150	DA118	389062.230	4393902.891	103.440	DA221	387409.208	4392910.032	68.120
DA016	387404.181	4392743.439	67.400	DA119	389057.127	4393886.339	103.090	DA222	387406.177	4392897.488	68.280
DA017	387409.814	4392761.428	67.400	DA120	389051.657	4393867.537	102.440	DA223	387403.567	4392882.320	68.160
DA018	387414.402	4392783.372	67.700	DA121	389044.981	4393847.674	101.770	DA224	387391.197	4392790.594	67.600
DA019	387417.603	4392806.818	68.000	DA122	389039.737	4393833.910	101.620	DA225	387390.261	4392784.427	68.090
DA020	387416.612	4392806.952	68.000	DA123	389033.151	4393819.203	101.320	DA226	387387.078	4392769.358	67.610
DA021	387426.361	4392879.246	68.500	DA124	389018.616	4393796.749	100.920	DA227	387382.996	4392755.552	57.410
DA022	387431.547	4392904.523	68.860	DA125	389001.824	4393765.536	99.840	DA228	387376.444	4392738.836	67.260
DA023	387440.813	4392930.425	68.860	DA126	388993.031	4393754.161	99.610	DA229	387367.081	4392720.662	67.120
DA024	387458.529	4392930.551	69.780	DA127	388977.750	4393730.823	98.970	DA230	387357.939	4392706.550	66.970
DA025	387475.744	4392945.980	70.160	DA128	388967.079	4393722.656	99.020	DA231	387341.309	4392686.367	66.920
DA026	387478.147	4392949.338	70.150	DA129	388954.191	4393706.786	98.500	DA232	387329.010	4392674.523	66.850
DA027	387490.302	4392980.044	70.710	DA130	388948.221	4393695.884	98.220	DA233	387319.495	4392666.696	66.720
DA028	387495.937	4392990.578	70.840	DA131	388940.476	4393694.331	97.820	DA234	387159.786	4392543.867	64.520
DA029	387507.588	4393002.382	70.960	DA132	388920.577	4393680.376	96.920	DA235	387155.009	4392540.083	64.520
DA030	387518.808	4393019.030	70.670	DA133	388907.837	4393667.669	96.560	DA236	387145.139	4392531.510	64.520
DA031	387524.748	4393032.225	71.360	DA134	388890.380	4393651.527	96.530	DA237	387132.242	4392518.514	64.610
DA032	387532.935	4393039.618	71.430	DA135	388870.617	4393634.722	96.160	DA238	387121.970	4392506.339	64.120
DA033	387535.770	4393045.050	71.560	DA136	388858.936	4393625.025	95.930	DA239	387112.716	4392493.538	64.000
DA034	387563.209	4393074.661	71.980	DA137	388847.750	4393616.711	95.870	DA240	387104.546	4392480.271	64.000
DA035	387573.876	4393080.583	72.190	DA138	388846.085	4393613.313	95.890	DA241	387094.243	4392459.500	63.960
DA036	387604.939	4393094.991	72.840	DA139	388829.345	4393603.302	94.240	DA242	387046.558	4392348.505	63.300
DA037	387642.486	4393114.121	73.350	DA140	388822.329	4393598.672	94.090	DA243	387037.370	4392352.452	63.300
DA038	387696.508	4393158.832	73.530	DA141	388813.415	4393594.289	93.610	DA244	386958.425	4392168.694	62.400
DA039	387729.674	4393193.590	74.490	DA142	388796.491	4393588.506	94.720	DA245	386961.182	4392167.510	62.400
DA040	387763.748	4393235.811	75.300	DA143	388781.461	4393581.859	94.740	DA246	386910.973	4392050.640	62.000
DA041	387779.344	4393280.547	75.950	DA144	388765.445	4393575.240	94.450				
DA042	387785.024	4393303.445	75.720	DA145	388753.811	4393568.300	93.980				
DA043	387805.597	4393324.721	78.000	DA146	388737.707	4393561.053	93.360				
DA044	387825.353	4393342.614	78.000	DA147	388723.739	4393552.015	92.600				
DA045	387846.285	4393358.973	78.250	DA148	388716.445	4393548.990	92.720				
DA046	387875.542	4393378.257	78.250	DA149	388702.820	4393544.583	92.810				
DA047	387903.804	4393393.475	78.250	DA150	388696.258	4393544.639	92.690				
DA048	387911.408	4393397.061	78.270	DA151	388672.371	4393549.955	92.450				
DA049	387923.731	4393402.449	78.270	DA152	388662.982	4393549.364	92.260				
DA050	387941.759	4393409.360	75.410	DA153	388650.609	4393554.355	91.550				
DA051	387965.965	4393410.689	77.280	DA154	388637.616	4393561.099	91.320				
DA052	387995.595	4393418.558	79.750	DA155	388629.016	4393564.280	91.460				
DA053	388008.578	4393426.289	79.940	DA156	388623.559	4393563.067	91.480				
DA054	388023.009	4393428.718	80.360	DA157	388616.214	4393560.180	91.210				
DA055	388106.970	4393429.918	81.720	DA158	388595.769	4393543.286	90.570				
DA056	388126.452	4393427.467	81.610	DA159	388583.615	4393534.135	90.280				
DA057	388136.678	4393424.421	81.760	DA160	388560.019	4393520.265	90.330				
DA058	388146.672	4393422.016	81.780	DA161	388546.121	4393511.754	89.670				
DA059	388154.455	4393420.961	81.870	DA162	388538.128	4393505.909	89.410				
DA060	388170.347	4393418.258	82.590	DA163	388524.054	4393497.252	88.660				
DA061	388179.834	4393417.137	83.000	DA164	388515.622	4393492.712	88.200				
DA062	388196.529	4393418.096	82.840	DA165	388500.601	4393486.636	87.840				
DA063	388211.067	4393420.336	83.690	DA166	388488.415	4393486.009	87.840				
DA064	388237.381	4393416.374	83.170	DA167	388416.469	4393483.799	87.120				
DA065	388265.724	4393417.216	83.990	DA168	388412.797	4393487.495	87.120				
DA066	388293.893	4393411.621	83.910	DA169	388404.917	4393491.982	86.650				
DA067	388304.810	4393418.070	84.690	DA170	388386.737	4393493.241	86.290				
DA068	388345.688	4393433.229	85.260	DA171	388367.229	4393493.299	85.910				
DA069	388362.718	4393434.621	85.340	DA172	388356.188	4393489.620	85.230				
DA070	388372.320	4393437.462	85.140	DA173	388346.722	4393488.890	85.120				
DA071	388394.000	4393432.732	85.600	DA174	388329.011	4393480.957	83.400				
DA072	388433.841	4393423.855	87.510	DA175	388288.833	4393479.652	82.800				
DA073	388443.480	4393425.273	87.660	DA176	388108.708	4393473.521	80.960				
DA074	388452.924	4393426.953	86.940	DA177	388085.310	4393472.743	80.330				
DA075	388468.955	4393435.076	87.740	DA178	388070.108	4393472.237	79.750				
DA076	388490.108	4393445.861	88.150	DA179	388058.765	4393471.860	79.380				
DA077	388592.570	4393458.424	93.000	DA180	388046.688	4393471.385	79.180				
DA078	388673.901	4393476.188	91.630	DA181	388029.058	4393470.001	79.220				
DA079	388788.311	4393519.399	93.710	DA182	388001.214	4393467.130	79.550				
DA080	388802.853	4393524.543	93.260	DA183	387992.787	4393465.812	80.000				
DA081	388828.389	4393535.213	94.180	DA184	387984.344	4393463.245	79.980				
DA082	388856.405	4393546.067	94.380	DA185	387967.548	4393459.343	79.190				
DA083	388865.788	4393549.381	94.060	DA186	387947.574	4393453.874	79.140				
DA084	388882.671	4393567.071	94.120	DA187	387925.114	4393446.357	78.200				
DA085	388896.341	4393582.576	94.410	DA188	387917.984	4393443.674	78.200				
DA086	388917.542	4393606.559	95.010	DA189	387887.115	4393436.514	78.080				
DA087	388936.596	4393628.396	95.250	DA190	387864.290	4393431.032	77.730				
DA088	388951.617	4393651.299	95.650	DA191	387826.208	4393410.197	77.190				
DA089	388987.278	4393685.378	98.070	DA192	387807.233	4393396.407	76.780				
DA090	388994.646	4393684.612	98.160	DA193	387798.618	4393390.331	76.205				
DA091	389006.793	4393685.109	99.530	DA194	387781.270	4393375.859	76.460				
DA092	389016.486	4393688.142	99.380	DA195	387758.711	4393350.340	76.030				
DA093	389020.738	4393689.072	98.880	DA196	387745.198	4393325.421	75.700				
DA094	389023.229	4393691.713	98.880	DA197	387741.157	4393315.543	75.700				
DA095	389027.627	4393699.660	99.340	DA198	387591.069	4393153.572	72.950				
DA096	389034.613	4393715.583	99.580	DA199	387596.352	4393148.680	75.000				
DA097	389038.946	4393726.008	99.850	DA200	387584.108	4393136.269	75.000				
DA098	389043.399	4393738.273	100.750	DA201	387558.301	4393121.252	74.530				
DA099	389053.286	4393770.089	100.850	DA202	387534.529	4393107.691	72.690				
DA100	389055.633	4393783.406	101.240	DA203	387522.477	4393091.573	72.080				
DA101	389057.628	4393790.146	101.240	DA204	387520.514	4393086.807	72.080				
DA102	389069.632	4393820.764	101.800	DA205	387517.911	4393079.326	71.860				
DA103	389080.420	4393854.274	102.310	DA206	387512.683	4393072.773	71.610				

ΕΘΝΙΚΟ ΤΥΠΟΓΡΑΦΕΙΟ

ΕΦΗΜΕΡΙΣ ΤΗΣ ΚΥΒΕΡΝΗΣΕΩΣ

ΤΙΜΗ ΠΩΛΗΣΗΣ ΦΥΛΛΩΝ ΤΗΣ ΕΦΗΜΕΡΙΔΑΣ ΤΗΣ ΚΥΒΕΡΝΗΣΕΩΣ

Σε έντυπη μορφή:

- Για τα Φ.Ε.Κ. από 1 έως 16 σελίδες σε 1 € προσαυξανόμενη κατά 0,20 € για κάθε επιπλέον οκτασέλιδο ή μέρος αυτού.
- Για τα φωτοαντίγραφα Φ.Ε.Κ. σε 0,15 € ανά σελίδα.

Σε μορφή DVD/CD:

Τεύχος	Ετήσια έκδοση	Τριμηνιαία έκδοση	Μηνιαία έκδοση
Α΄	150 €	40 €	15 €
Β΄	300 €	80 €	30 €
Γ΄	50 €	-	-
Υ.Ο.Δ.Δ.	50 €	-	-
Δ΄	110 €	30 €	-

Τεύχος	Ετήσια έκδοση	Τριμηνιαία έκδοση	Μηνιαία έκδοση
Α.Α.Π.	110 €	30 €	-
Ε.Β.Ι.	100 €	-	-
Α.Ε.Δ.	5 €	-	-
Δ.Δ.Σ.	200 €	-	20 €
Α.Ε.-Ε.Π.Ε.	-	-	100 €

- Η τιμή πώλησης μεμονωμένων Φ.Ε.Κ. σε μορφή cd-rom από εκείνα που διατίθενται σε ψηφιακή μορφή και μέχρι 100 σελίδες, σε 5 € προσαυξανόμενη κατά 1 € ανά 50 σελίδες.

ΕΤΗΣΙΕΣ ΣΥΝΔΡΟΜΕΣ Φ.Ε.Κ.

Τεύχος	Έντυπη μορφή
Α΄	225 €
Β΄	320 €
Γ΄	65 €
Υ.Ο.Δ.Δ.	65 €

Τεύχος	Έντυπη μορφή
Δ΄	160 €
Α.Α.Π.	160 €
Ε.Β.Ι.	65 €
Α.Ε.Δ.	10 €

Τεύχος	Έντυπη μορφή
Α.Ε.-Ε.Π.Ε.	2.250 €
Δ.Δ.Σ.	225 €
Α.Σ.Ε.Π.	70 €
Ο.Π.Κ.	-

- Το τεύχος Α.Σ.Ε.Π. (έντυπη μορφή) θα αποστέλλεται σε συνδρομητές ταχυδρομικά, με την επιβάρυνση των 70 €, ποσό το οποίο αφορά τα ταχυδρομικά έξοδα.

- Η καταβολή γίνεται σε όλες τις Δημόσιες Οικονομικές Υπηρεσίες (Δ.Ο.Υ.). Το πρωτότυπο διπλότυπο (έγγραφο αριθμ. πρωτ. 9067/28.2.2005 2η Υπηρεσία Επιτρόπου Ελεγκτικού Συνεδρίου) με φροντίδα των ενδιαφερομένων, πρέπει να αποστέλλεται ή να κατατίθεται στο Εθνικό Τυπογραφείο (Καποδιστρίου 34, Τ.Κ. 104 32 Αθήνα).
- Σημειώνεται ότι φωτοαντίγραφα διπλοτύπων, ταχυδρομικές Επιταγές για την εξόφληση της συνδρομής, δεν γίνονται δεκτά και θα επιστρέφονται.
- Οι οργανισμοί τοπικής αυτοδιοίκησης, τα νομικά πρόσωπα δημοσίου δικαίου, τα μέλη της Ένωσης Ιδιοκτητών Ημερησίου Τύπου Αθηνών και Επαρχίας, οι τηλεοπτικοί και ραδιοφωνικοί σταθμοί, η Ε.Σ.Η.Ε.Α, τα τριτοβάθμια συνδικαλιστικά όργανα και οι τριτοβάθμιες επαγγελματικές ενώσεις δικαιούνται έκπτωσης πενήντα τοις εκατό (50%) επί της ετήσιας συνδρομής.
- Το ποσό υπέρ ΤΑ.Π.Ε.Τ. (5% επί του ποσού συνδρομής), καταβάλλεται ολόκληρο (Κ.Α.Ε. 3512) και υπολογίζεται πριν την έκπτωση.
- Στην Ταχυδρομική συνδρομή του τεύχους Α.Σ.Ε.Π. δεν γίνεται έκπτωση.

Πληροφορίες για δημοσιεύματα που καταχωρίζονται στα Φ.Ε.Κ. στο τηλ.: 210 5279000.
Φωτοαντίγραφα παλαιών Φ.Ε.Κ.: τηλ.: 210 8220885.

Τα φύλλα όλων των τευχών της Εφημερίδας της Κυβερνήσεως διατίθενται δωρεάν σε ηλεκτρονική μορφή από την ιστοσελίδα του Εθνικού Τυπογραφείου (www.et.gr)

Ηλεκτρονική Διεύθυνση: http://www.et.gr - e-mail: webmaster.et@et.gr

ΟΙ ΥΠΗΡΕΣΙΕΣ ΕΞΥΠΗΡΕΤΗΣΗΣ ΠΟΛΙΤΩΝ ΛΕΙΤΟΥΡΓΟΥΝ ΚΑΘΗΜΕΡΙΝΑ ΑΠΟ 08:00 ΜΕΧΡΙ 13:30



ΑΠΟ ΤΟ ΕΘΝΙΚΟ ΤΥΠΟΓΡΑΦΕΙΟ
ΚΑΠΟΔΙΣΤΡΙΟΥ 34 * ΑΘΗΝΑ 104 32 * ΤΗΛ. 210 52 79 000 * FAX 210 52 21 004